


Woningtype E05c - BWNR 025, 027, 043, 058, 073

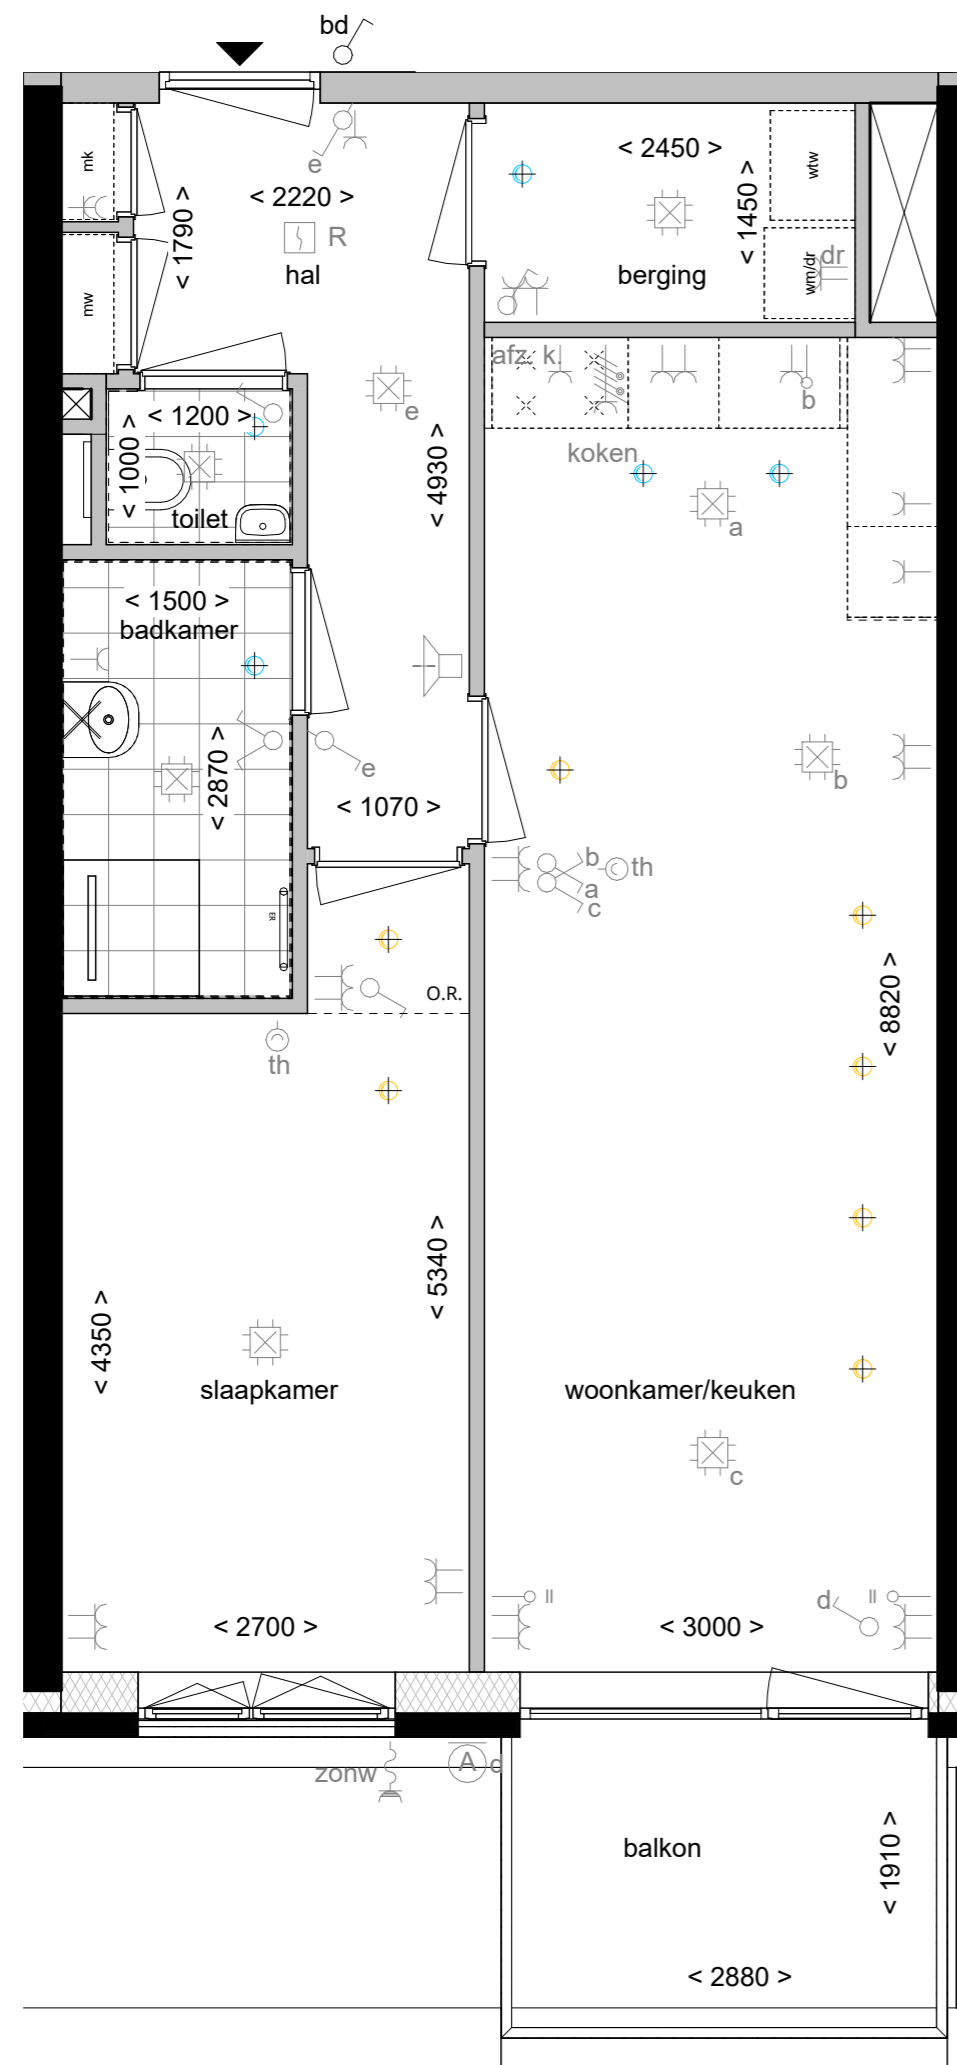

De posities van kozijnen bij dit woningtype variëren om-en-om per verdieping en kunnen dus afwijken van de posities in deze tekening. Voor de posities van kozijnen per verdieping verwijzen we naar de verdiepingsplattegronden en gevelaanzichten.

Kleine maatafwijkingen van enkele centimeters kunnen voorkomen.

Bij de woningplattegronden is gebruik gemaakt van de krijtstreepmethode.



Project Nelson - Nelson Smile	Projectnummer 1737
Locatie Amsterdam	Bladcode VK-E-162
Opdrachtgever Synchroon BV	Datum 01-12-2024
Onderdeel Woningtype E05c	Fase Verkoop tekeningen
Formaat A2 420.0 x 594.0	Schaal 1 : 50