


1:50 0 0.5 1 2 3 4 5

Woningtype E01 - BWNR 001

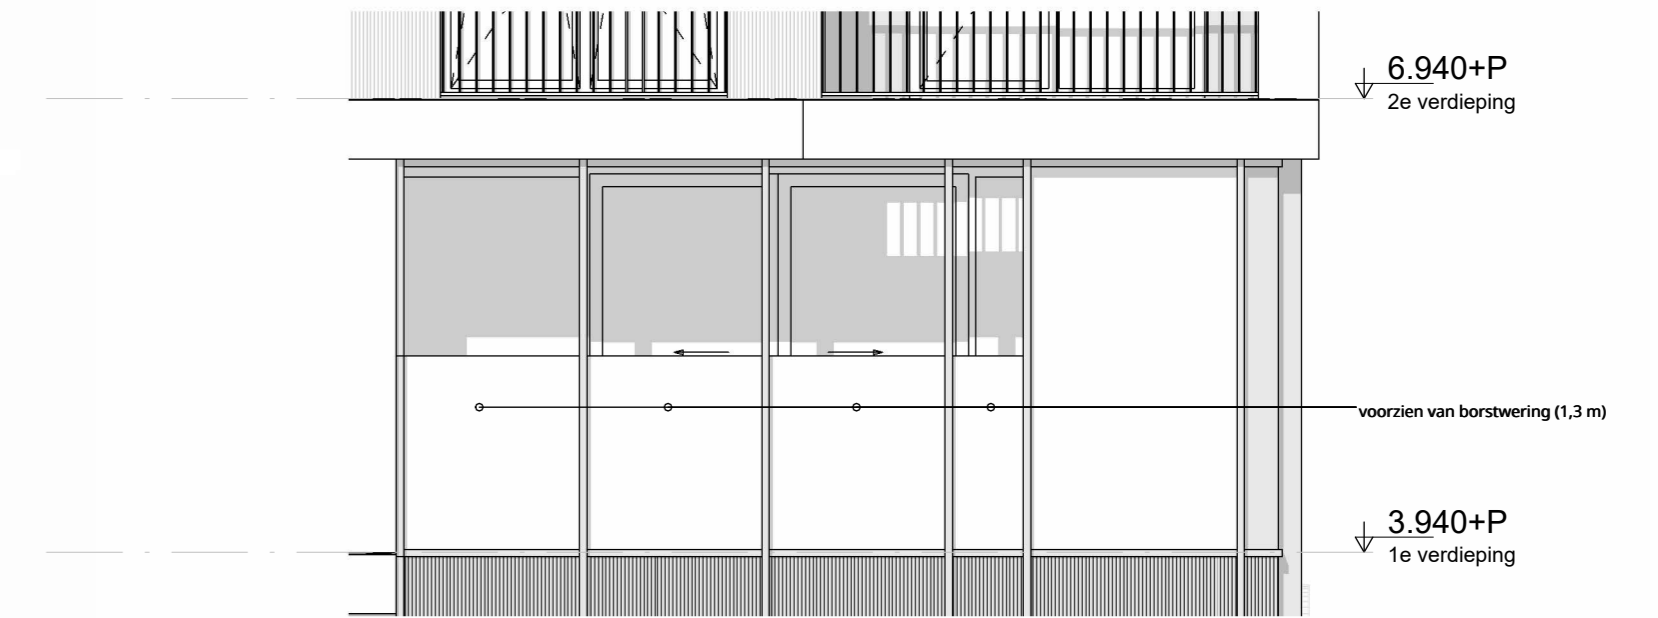

Gevelaanzicht loggia

Kleine maatafwijkingen van enkele centimeters kunnen voorkomen.

Bij de woningplattegronden is gebruik gemaakt van de krijtstreepmethode.

nelson

LIVELY
GIFTLIFE
IN A BENT
ZUIDOOST

VAN WIJNEN

Project
Nelson - Nelson Smile

Projectnummer
1737

Locatie
Amsterdam

Bladcode
VK-E-151

Opdrachtgever
Synchroon BV

Datum
26-03-2025

Onderdeel
Woningtype E01

Fase
Verkoop tekeningen

Formaat
A2
420.0 x 594.0

Schaal
1 : 50