



Woningtype E13b - BWNR 095

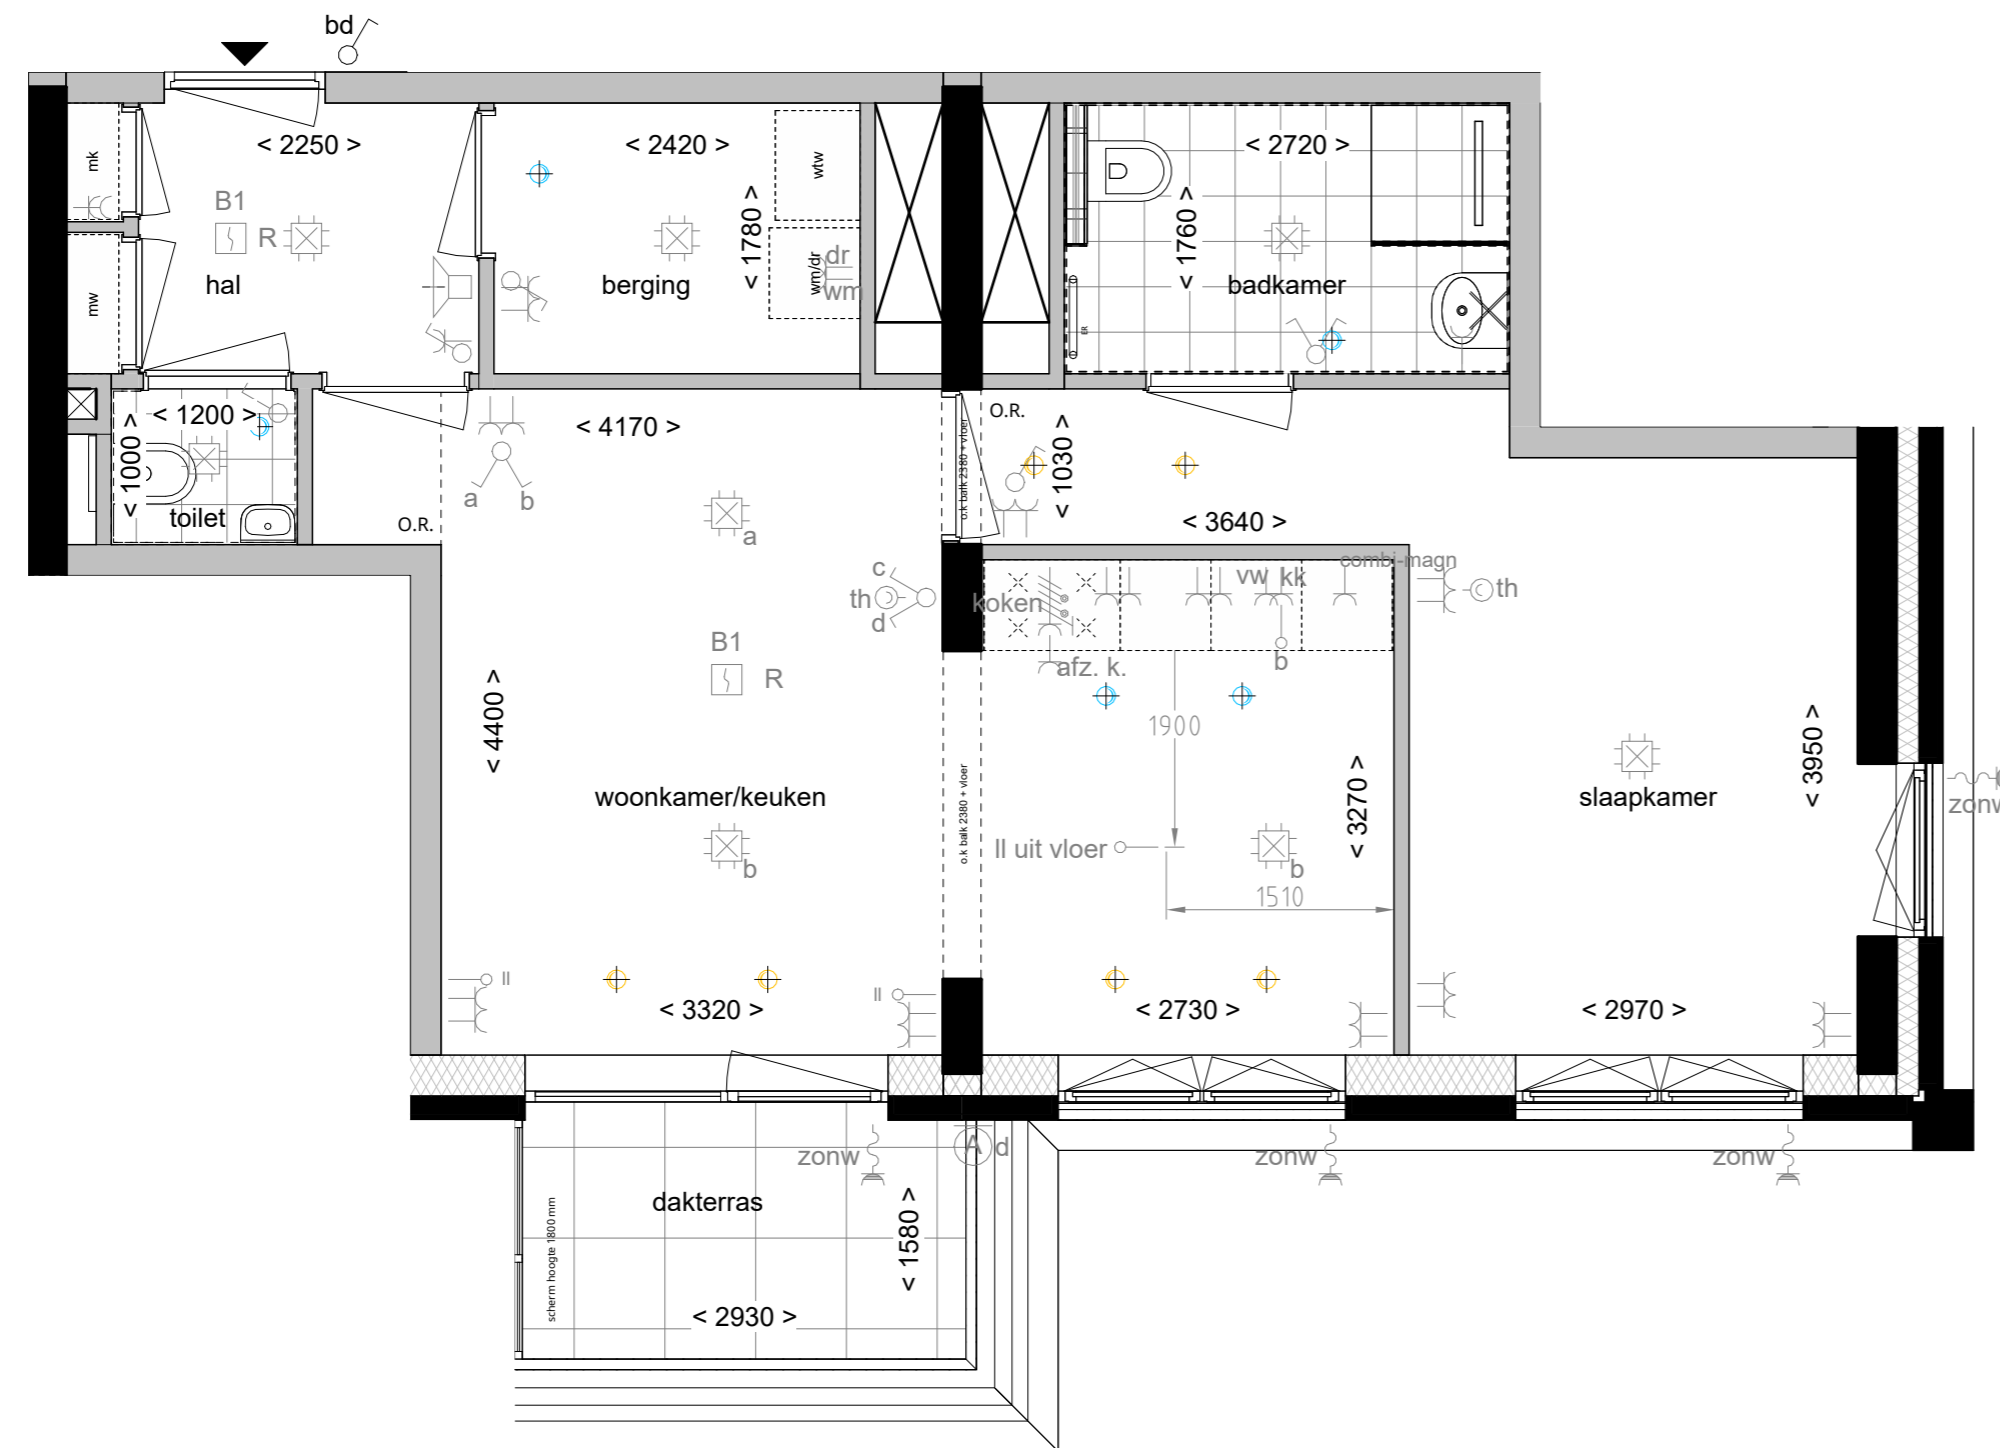

Kleine maatafwijkingen van enkele centimeters kunnen voorkomen.

Bij de woningplattegronden is gebruik gemaakt van de krijtstreepmethode.

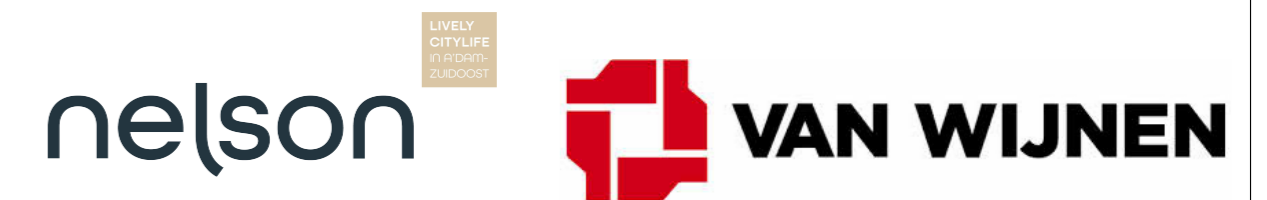

Project Nelson - Nelson Smile	Projectnummer 1737
Locatie Amsterdam	Bladcode VK-E-181
Opdrachtgever Synchroon BV	Datum 01-12-2024
Onderdeel Woningtype E13b	Fase Verkoop tekeningen
Formaat A2 420.0 x 594.0	Schaal 1 : 50