


Woningtype E05a - BWR 011, 013

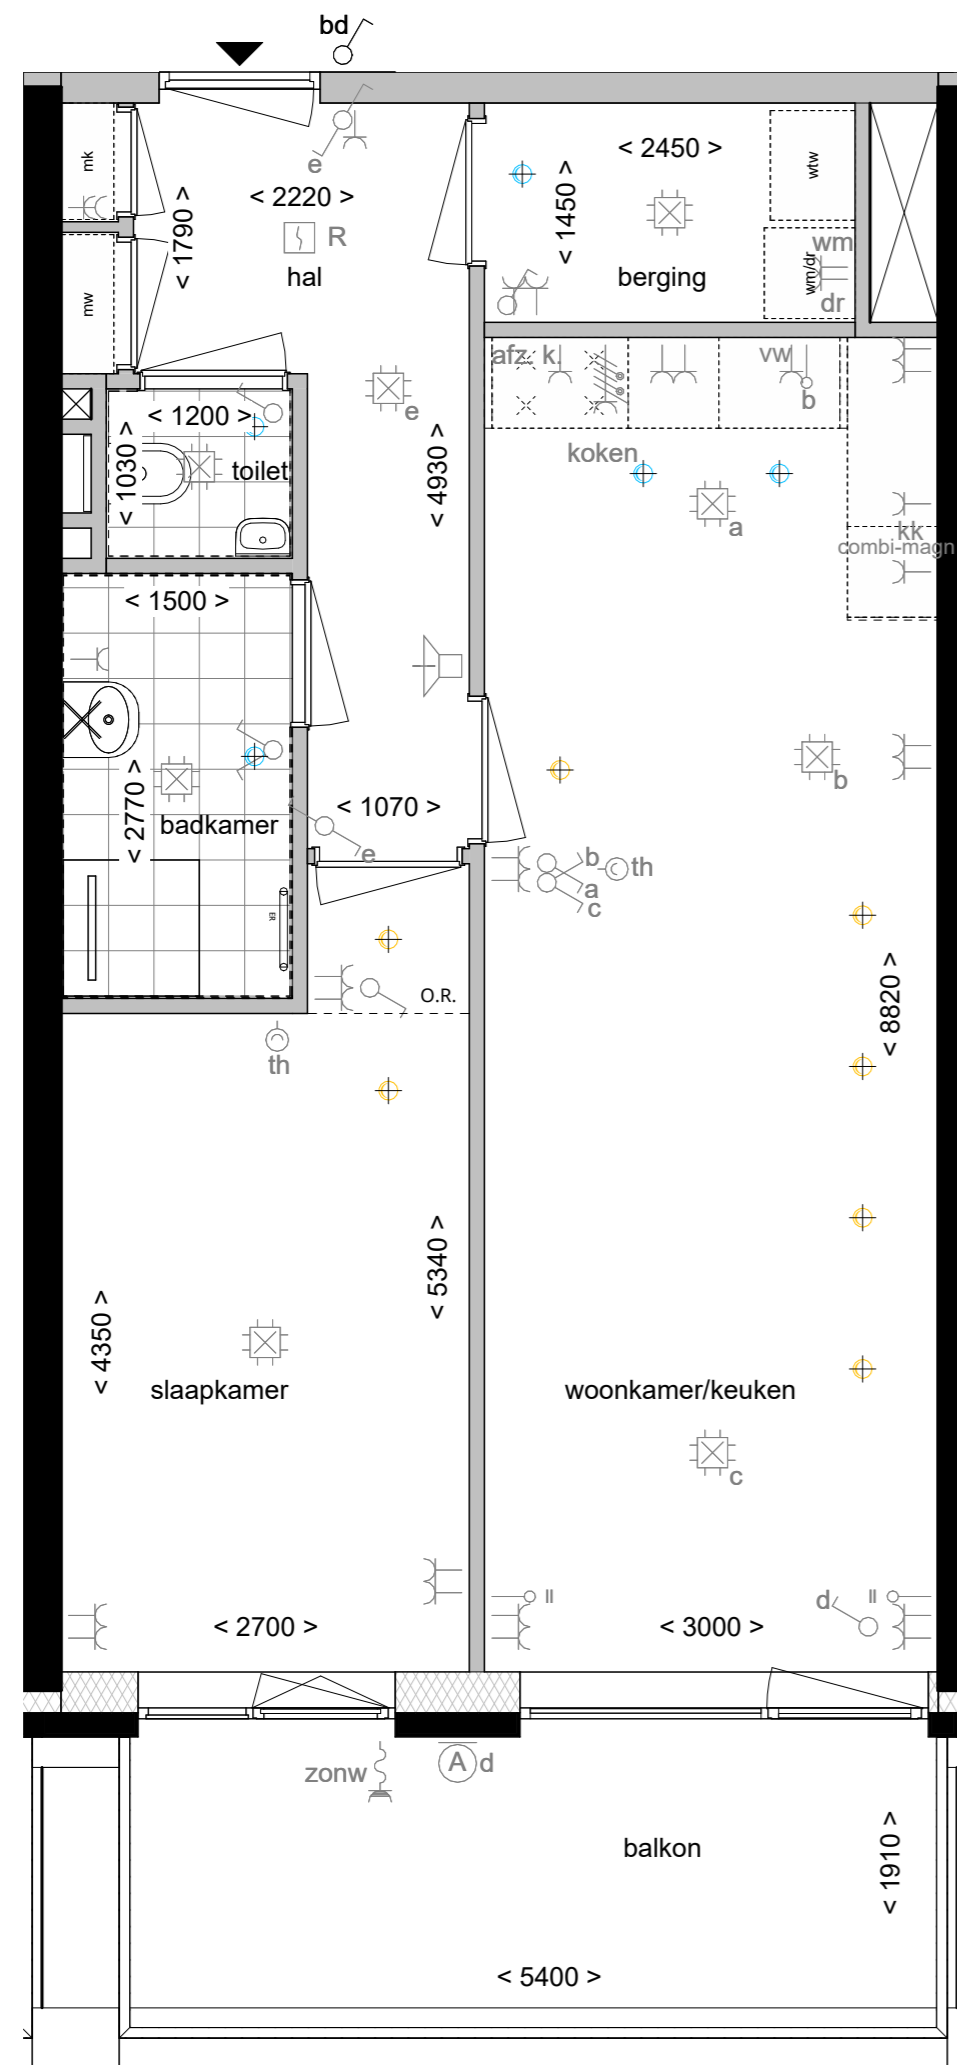

De posities van kozijnen bij dit woningtype variëren om-en-om per verdieping en kunnen dus afwijken van de posities in deze tekening. Voor de posities van kozijnen per verdieping verwijzen we naar de verdiepingsplattegronden en gevelaanzichten.

Kleine maatafwijkingen van enkele centimeters kunnen voorkomen.

Bij de woningplattegronden is gebruik gemaakt van de krijtstreepmethode.



| | |
|---|-----------------------------------|
| Project Nelson - Nelson Smile | Projectnummer 1737 |
| Locatie Amsterdam | Bladcode VK-E-159 |
| Opdrachtgever Synchroon BV | Datum 01-12-2024 |
| Onderdeel Woningtype E05a | Fase Verkoop tekeningen |
| Formaat A2 420.0 x 594.0 | Schaal 1 : 50 |