


Woningtype E17a - BWNR 101

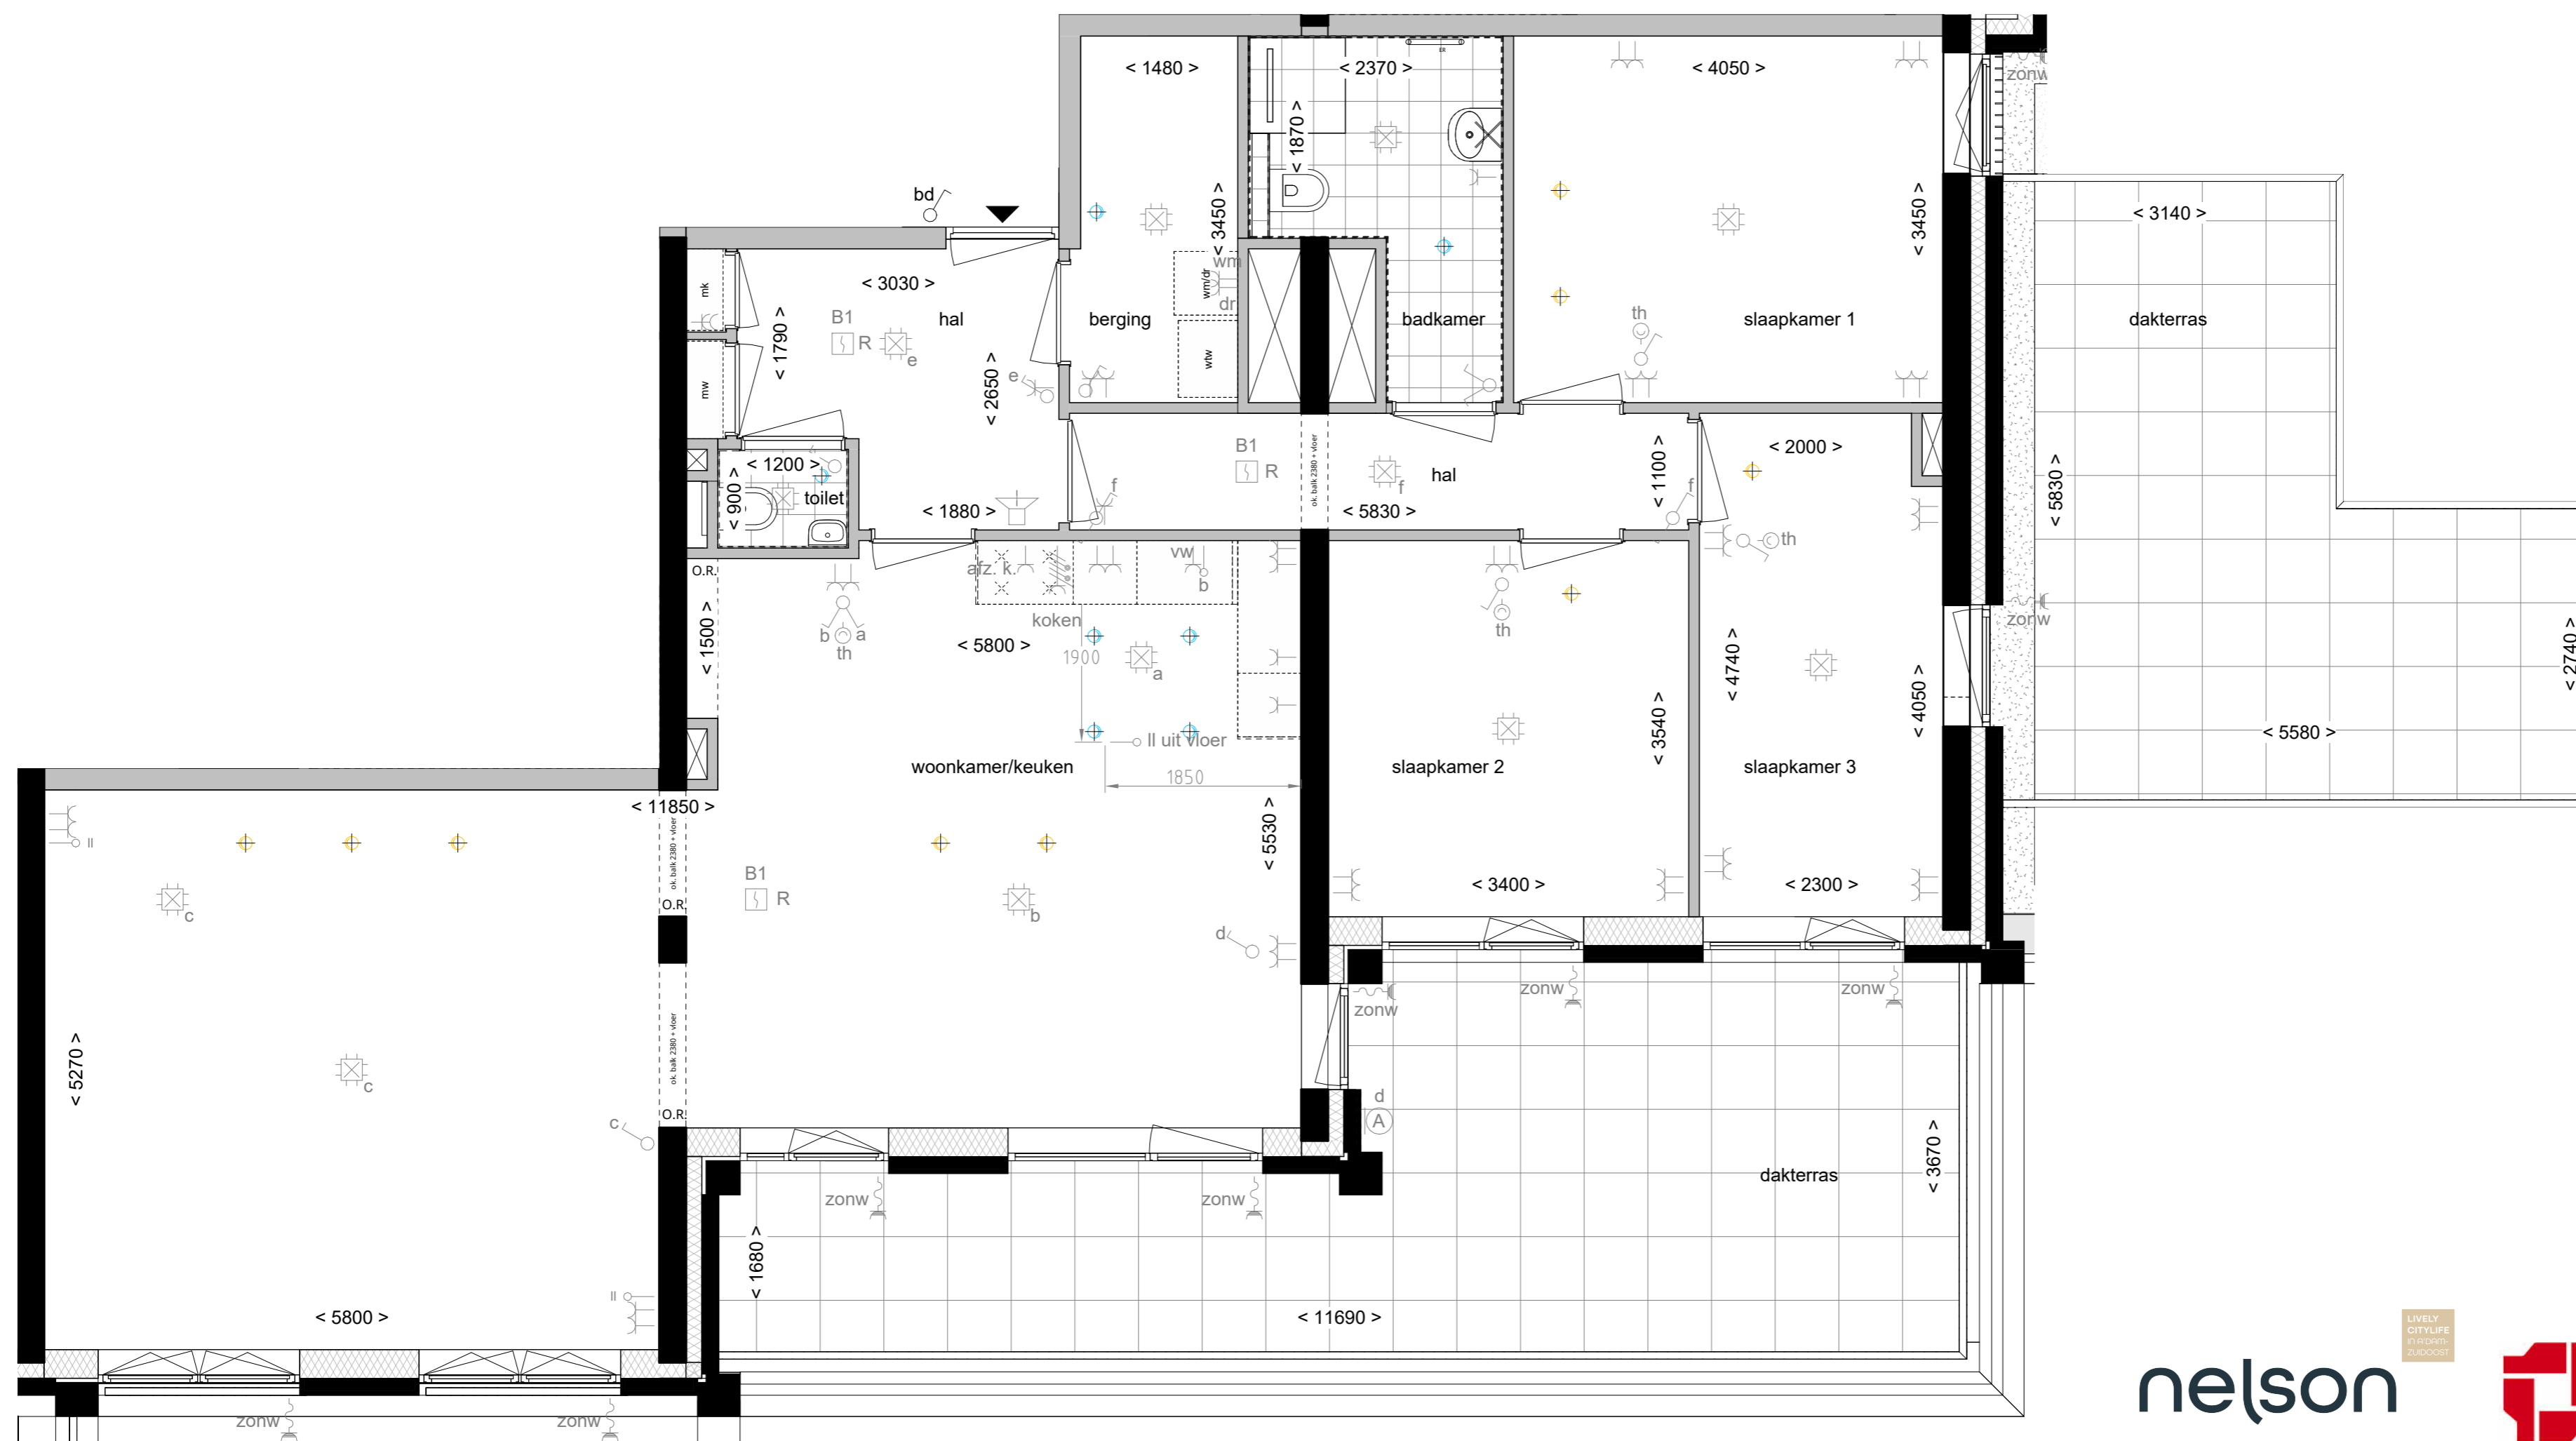

nelson

LIVELY
CITYLIFE
IN A BUILT
SUBURB

VAN WIJNEN

Project
Nelson - Nelson Smile

Projectnummer
1737

Locatie
Amsterdam

Bladcode
VK-E-187

Opdrachtgever
Synchroon BV

Datum
01-12-2024

Onderdeel
Woningtype E17a

Fase
Verkoop tekeningen

Formaat
A2
420.0 x 594.0

Schaal
1 : 50

Kleine maatafwijkingen van enkele centimeters kunnen voorkomen.

Bij de woningplattegronden is gebruik gemaakt van de krijtstreepmethode.