


Woningtype E05as - BWNR 012

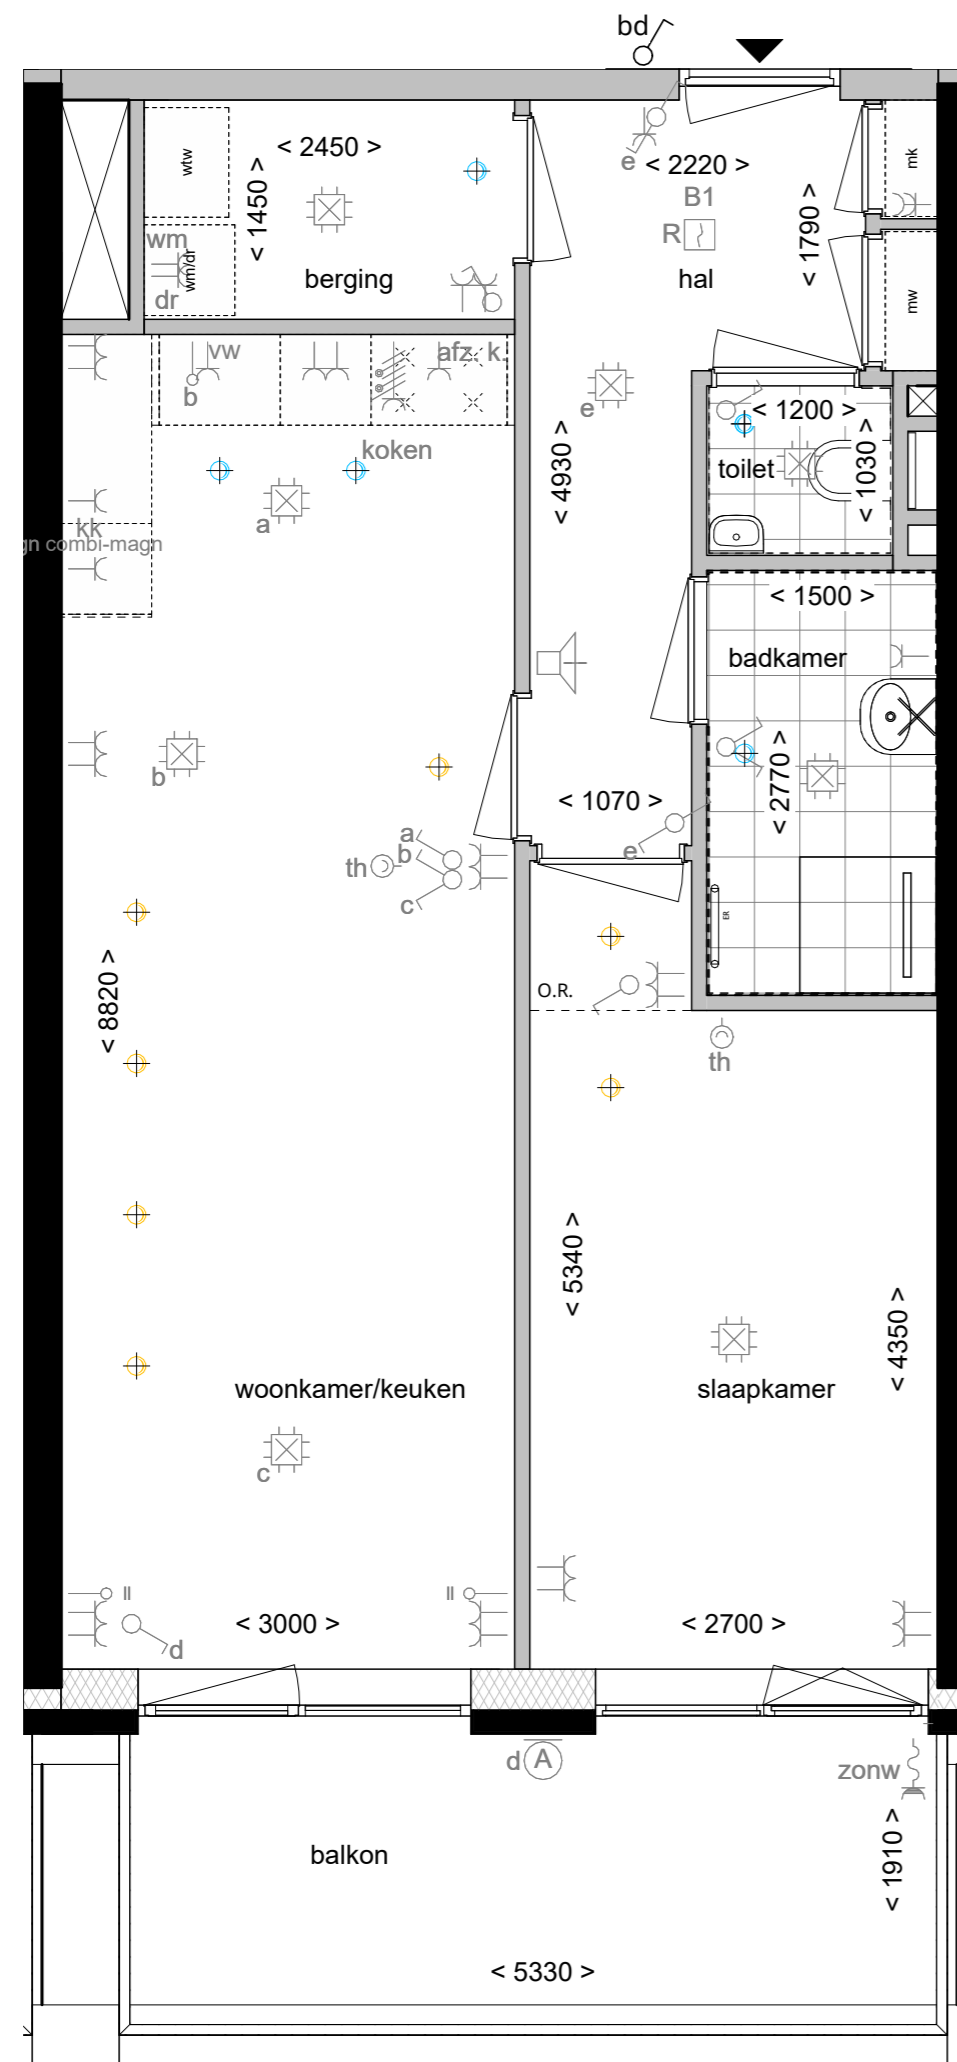

Kleine maatafwijkingen van enkele centimeters kunnen voorkomen.
 Bij de woningplattegronden is gebruik gemaakt van de krijtstreepmethode.



Project Nelson - Nelson Smile	Projectnummer 1737
Locatie Amsterdam	Bladcode VK-E-160
Opdrachtgever Synchroon BV	Datum 01-12-2024
Onderdeel Woningtype E05as	Fase Verkoop tekeningen
Formaat A2 420.0 x 594.0	Schaal 1 : 50