


Woningtype E05bs - BWNR 010

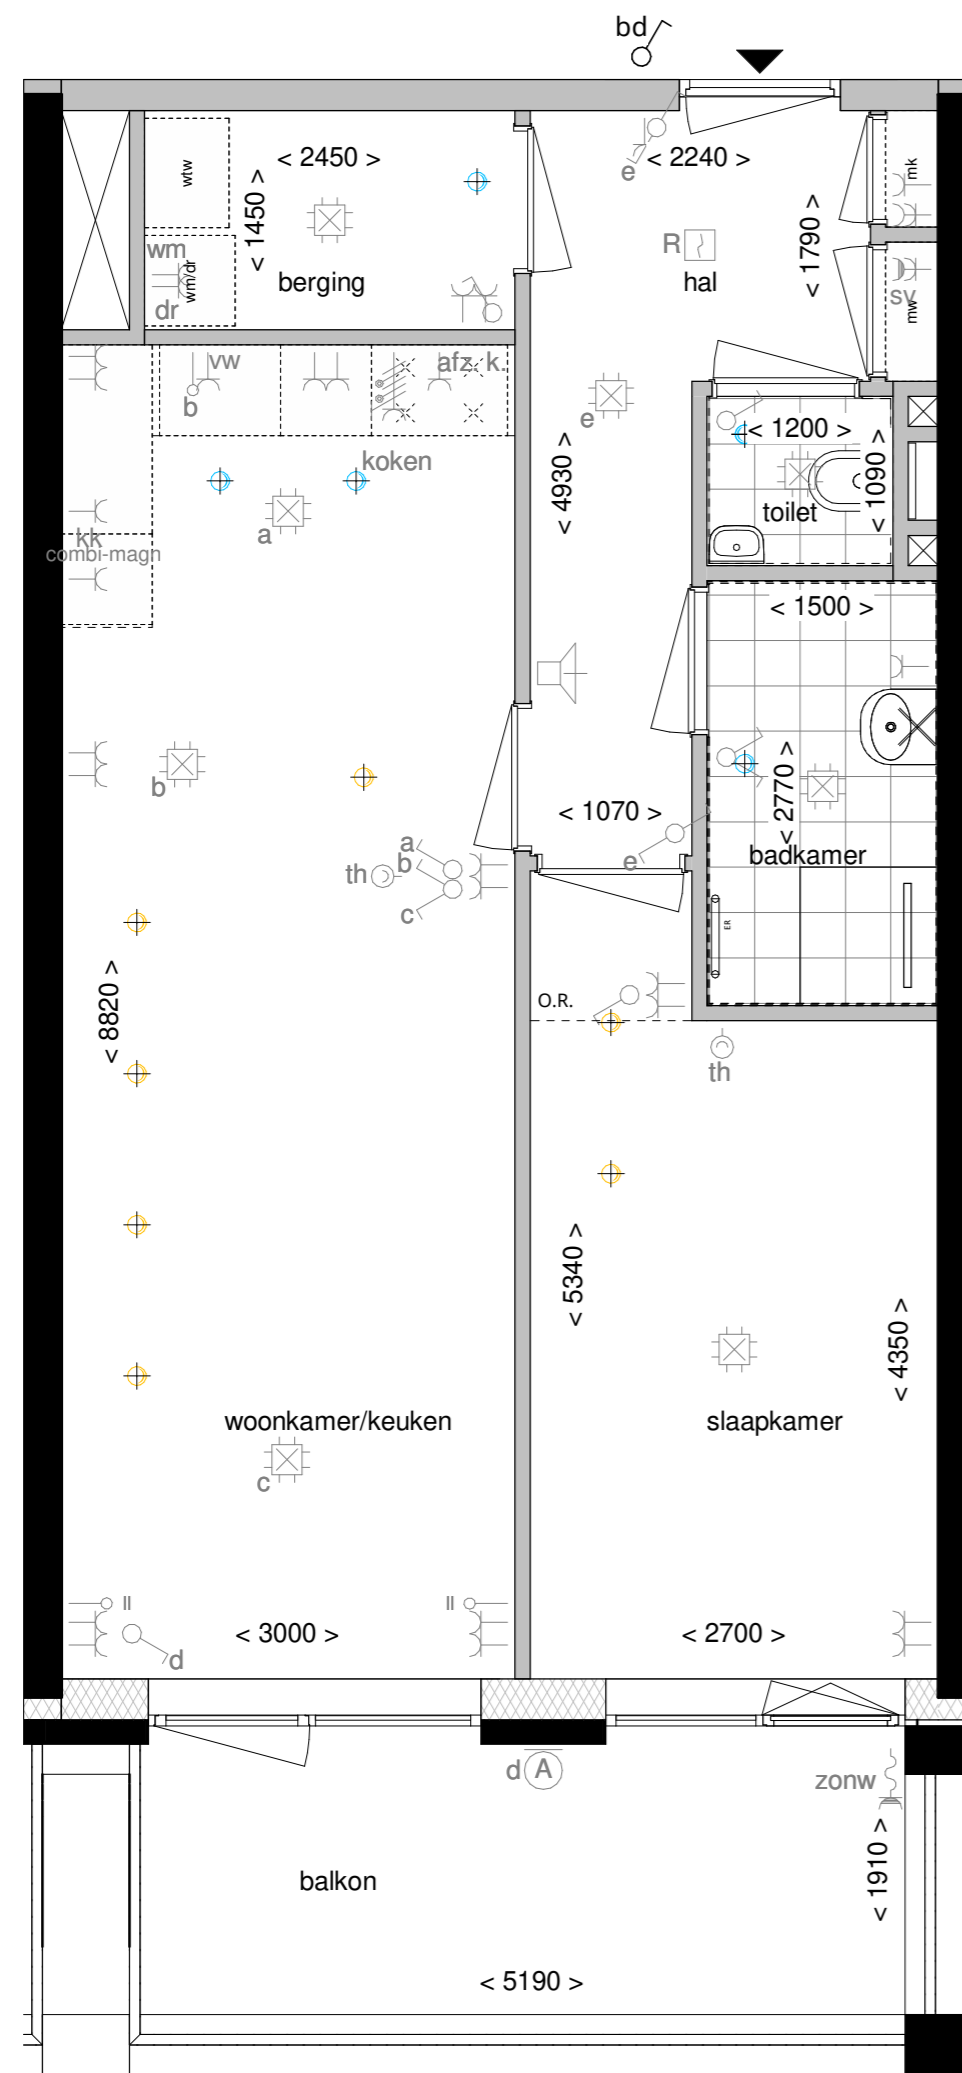

Project Nelson - Nelson View	Projectnummer 1737
Locatie Amsterdam	Bladcode VK-E-161
Opdrachtgever Architect Van Wijnen Haarlemmermeer bv KCAP	Datum 09-12-2022
Onderdeel Woningtype E05bs	Fase Verkoop tekeningen
Formaat A2 420.0 x 594.0	Schaal 1 : 50