


# Woningtype E18b - BWNR 110

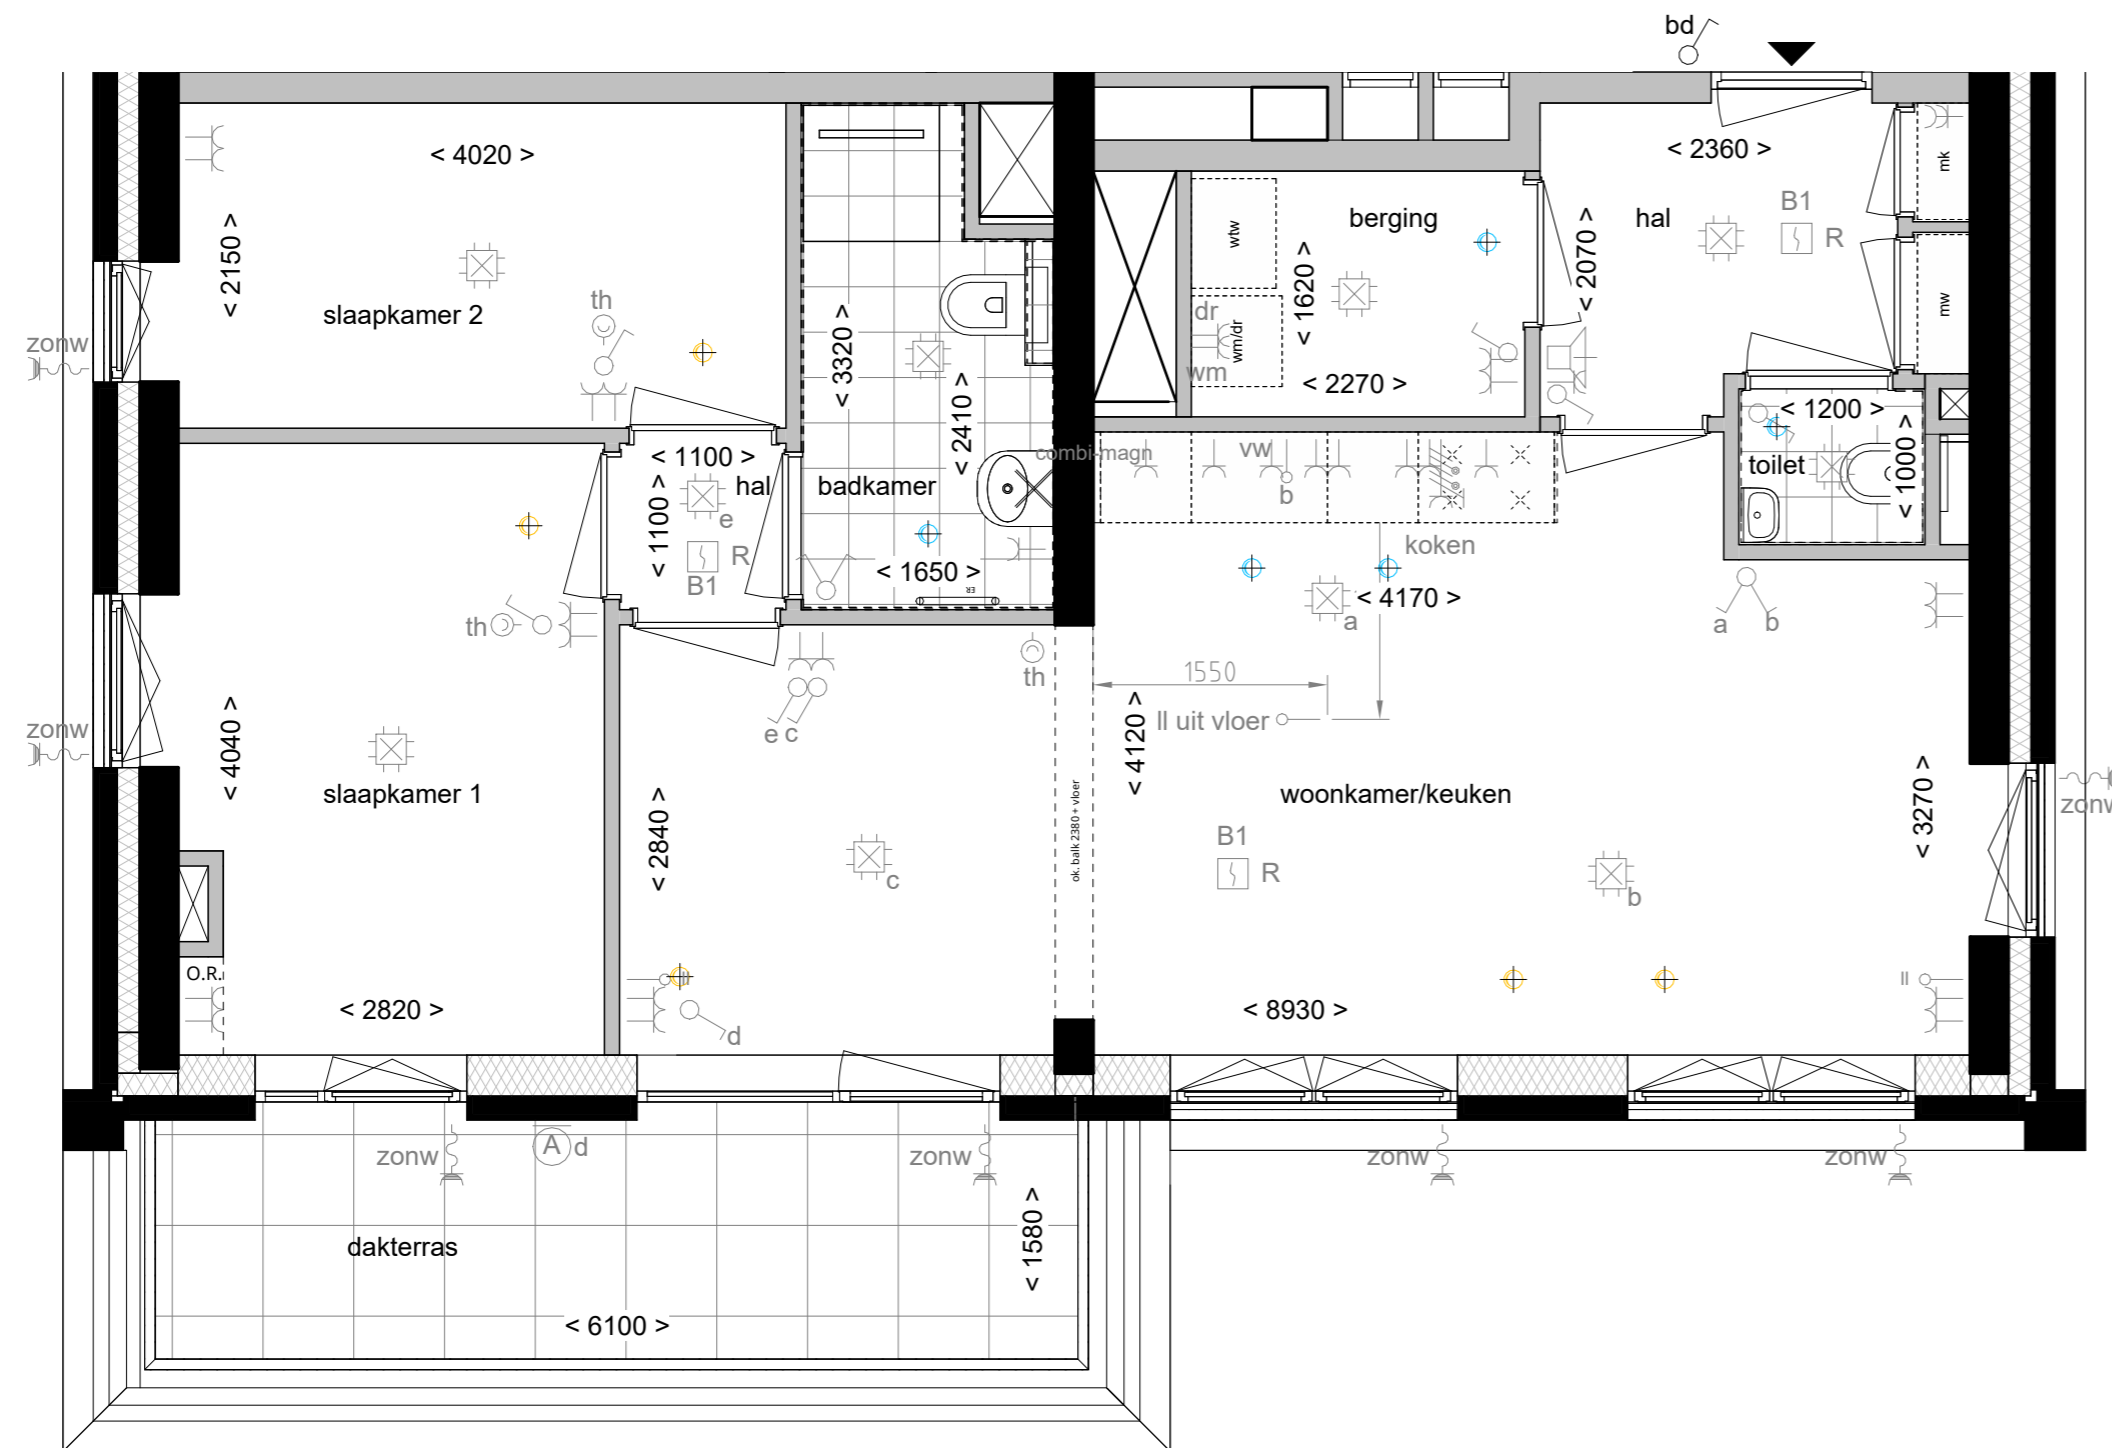

Kleine maatafwijkingen van enkele centimeters kunnen voorkomen.

Bij de woningplattegronden is gebruik gemaakt van de krijtstreepmethode.



Project <b>Nelson - Nelson Smile</b>	Projectnummer <b>1737</b>
Locatie <b>Amsterdam</b>	Bladcode <b>VK-E-190</b>
Opdrachtgever <b>Synchroon BV</b>	Datum <b>01-12-2024</b>
Onderdeel <b>Woningtype E18b</b>	Fase <b>Verkoop tekeningen</b>
Formaat <b>A2</b> 420.0 x 594.0	Schaal <b>1 : 50</b>