


Woningtype E13b - BWNR 095

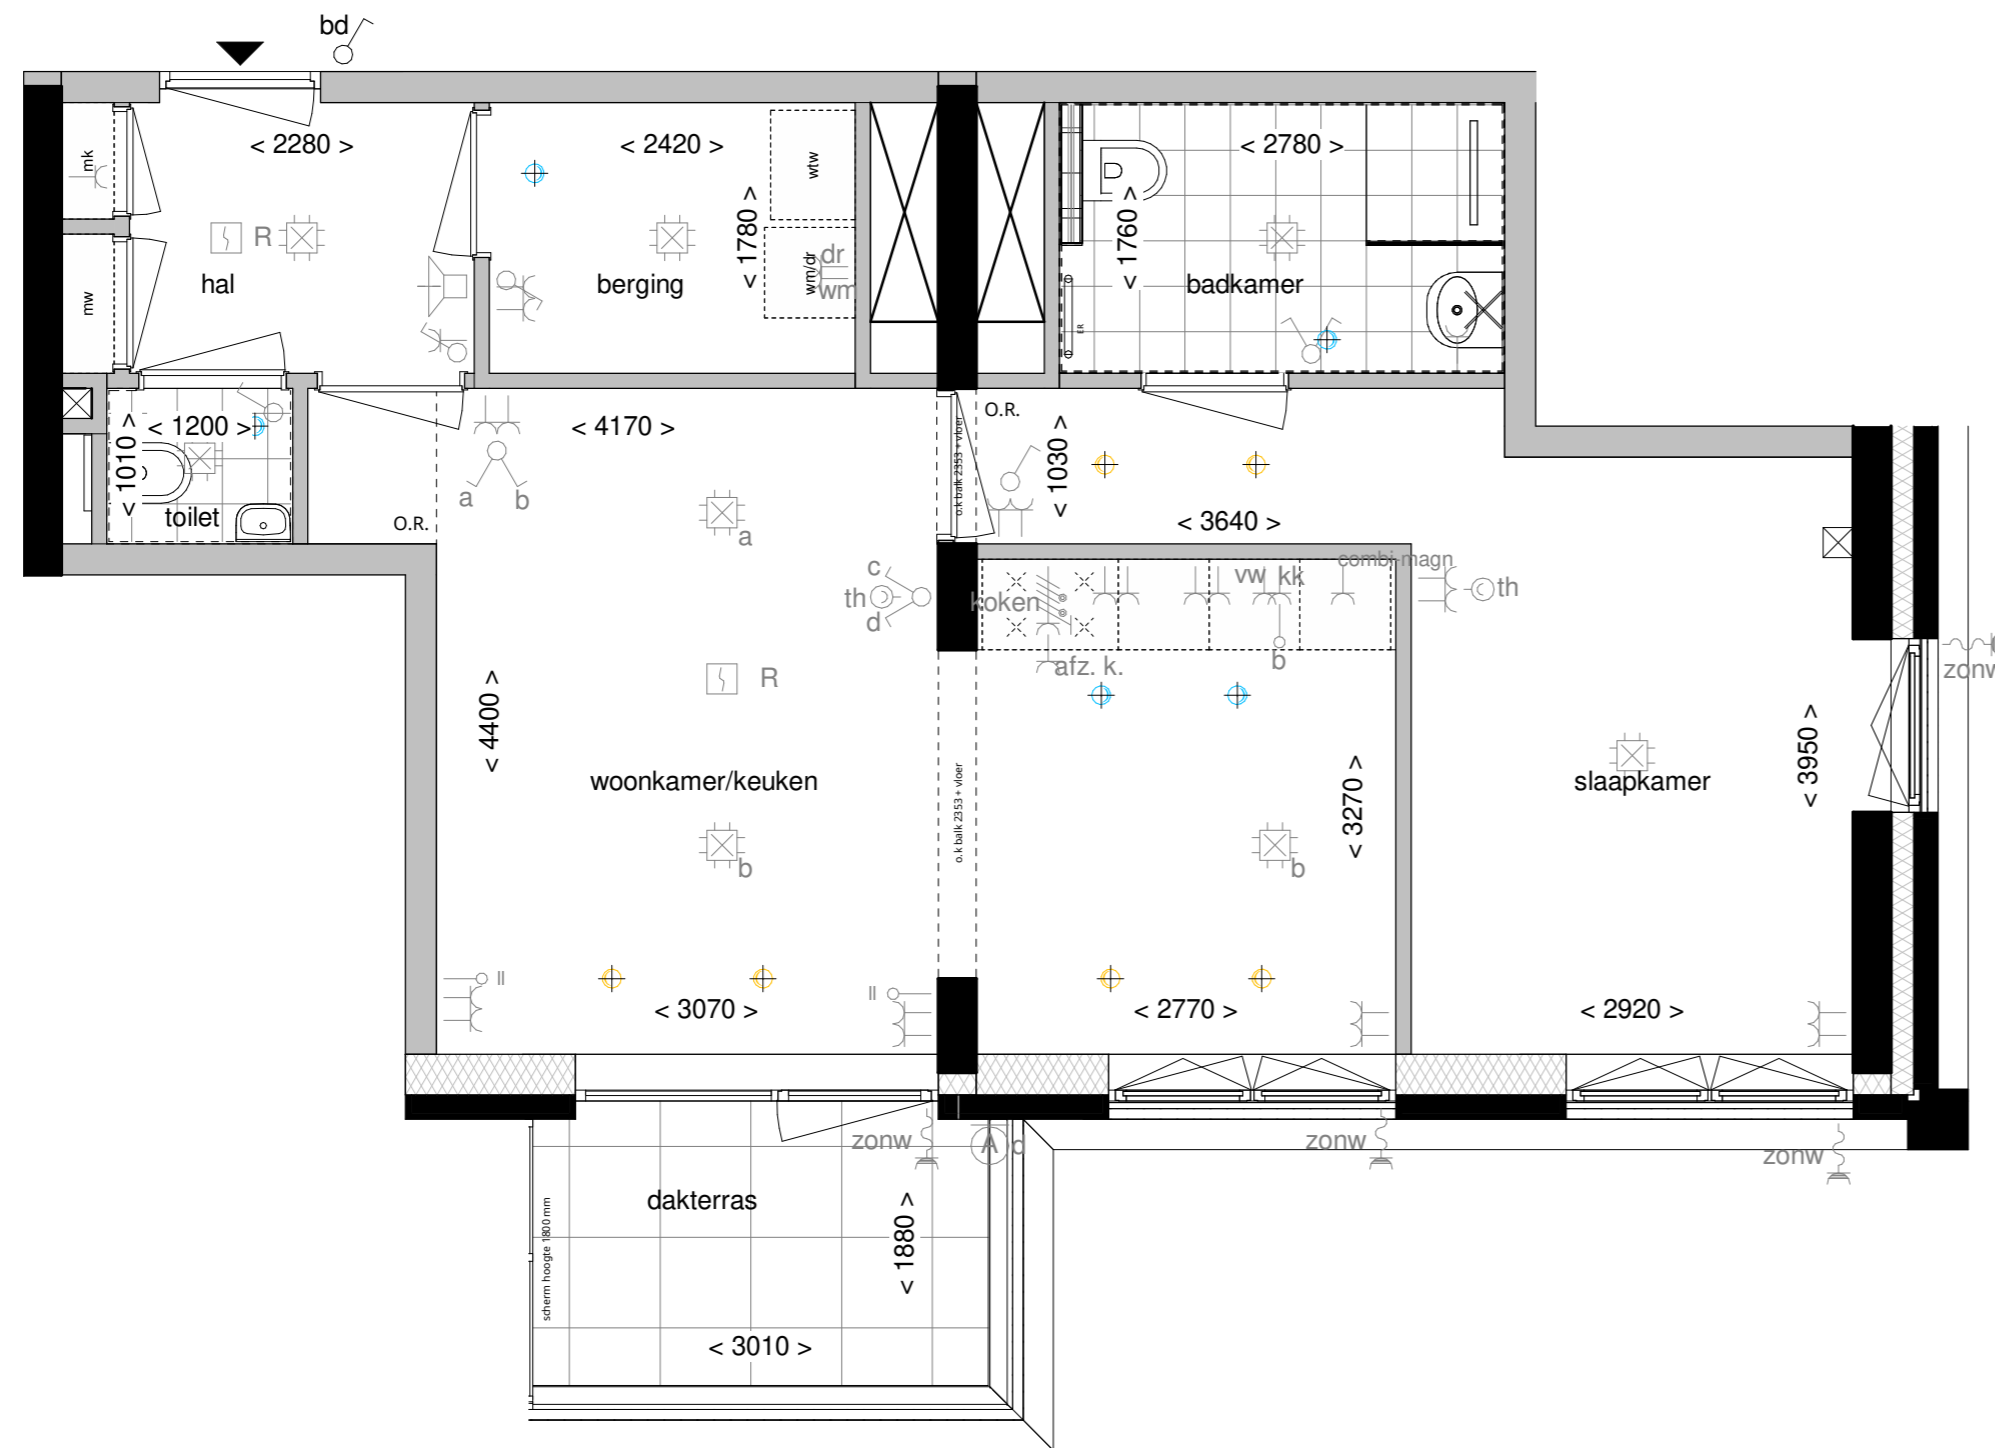

Project Nelson - Nelson View	Projectnummer 1737
Locatie Amsterdam	Bladcode VK-E-181
Opdrachtgever Architect Van Wijnen Haarlemmermeer bv KCAP	Datum 09-12-2022
Onderdeel Woningtype E13b	Fase Verkoop tekeningen
Formaat A2 420.0 x 594.0	Schaal 1 : 50