


# Woningtype E06 - BWNR 009

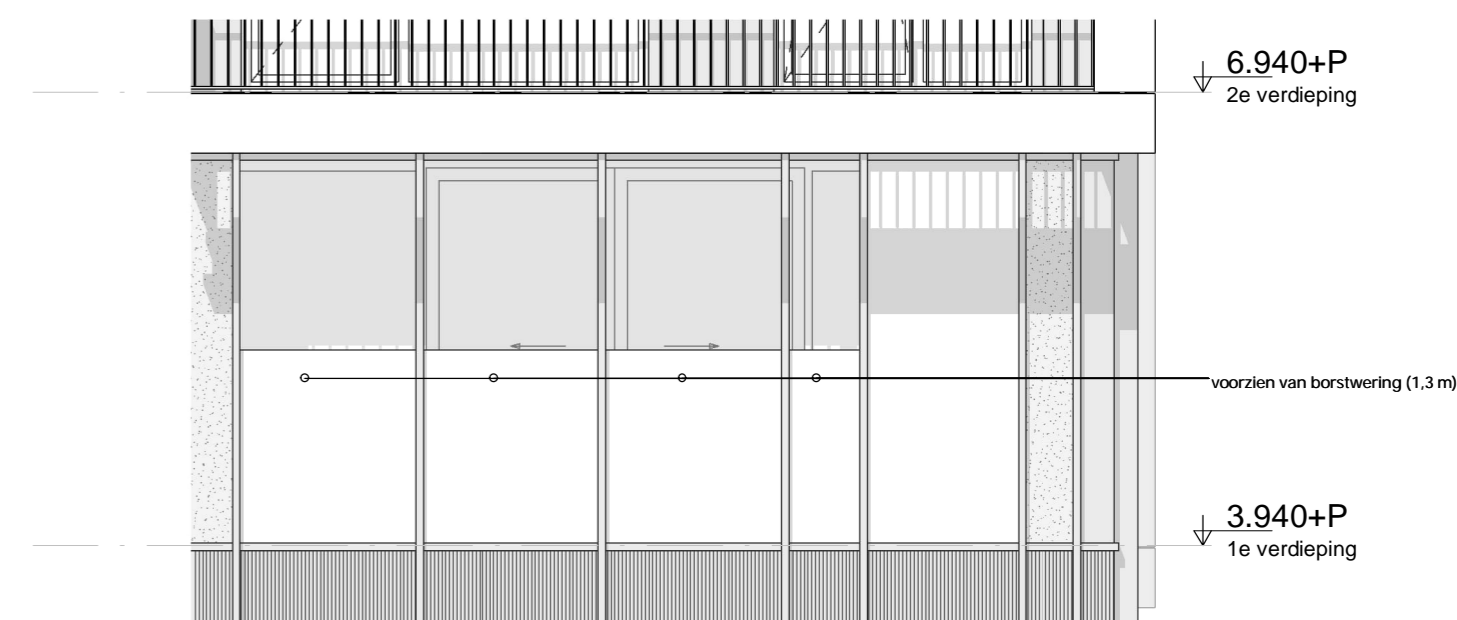

Gevelaanzicht loggia

Kleine maatafwijkingen van enkele centimeters kunnen voorkomen.

Bij de woningplattengronden is gebruik gemaakt van de krijtstreepmethode.

nelson

LIVELY  
CITYLIFE  
IN RUURDE  
STAD

**VAN WIJNEN**

Project  
Nelson - Nelson Smile

Projectnummer  
1737

Locatie  
Amsterdam

Bladcode  
VK-E-165

Opdrachtgever  
Synchroon BV

Datum  
26-03-2025

Onderdeel  
Woningtype E06

Fase  
Verkoop tekeningen

Formaat  
A2  
420.0 x 594.0

Schaal  
1 : 50