


Woningtype E01 - BWR 001

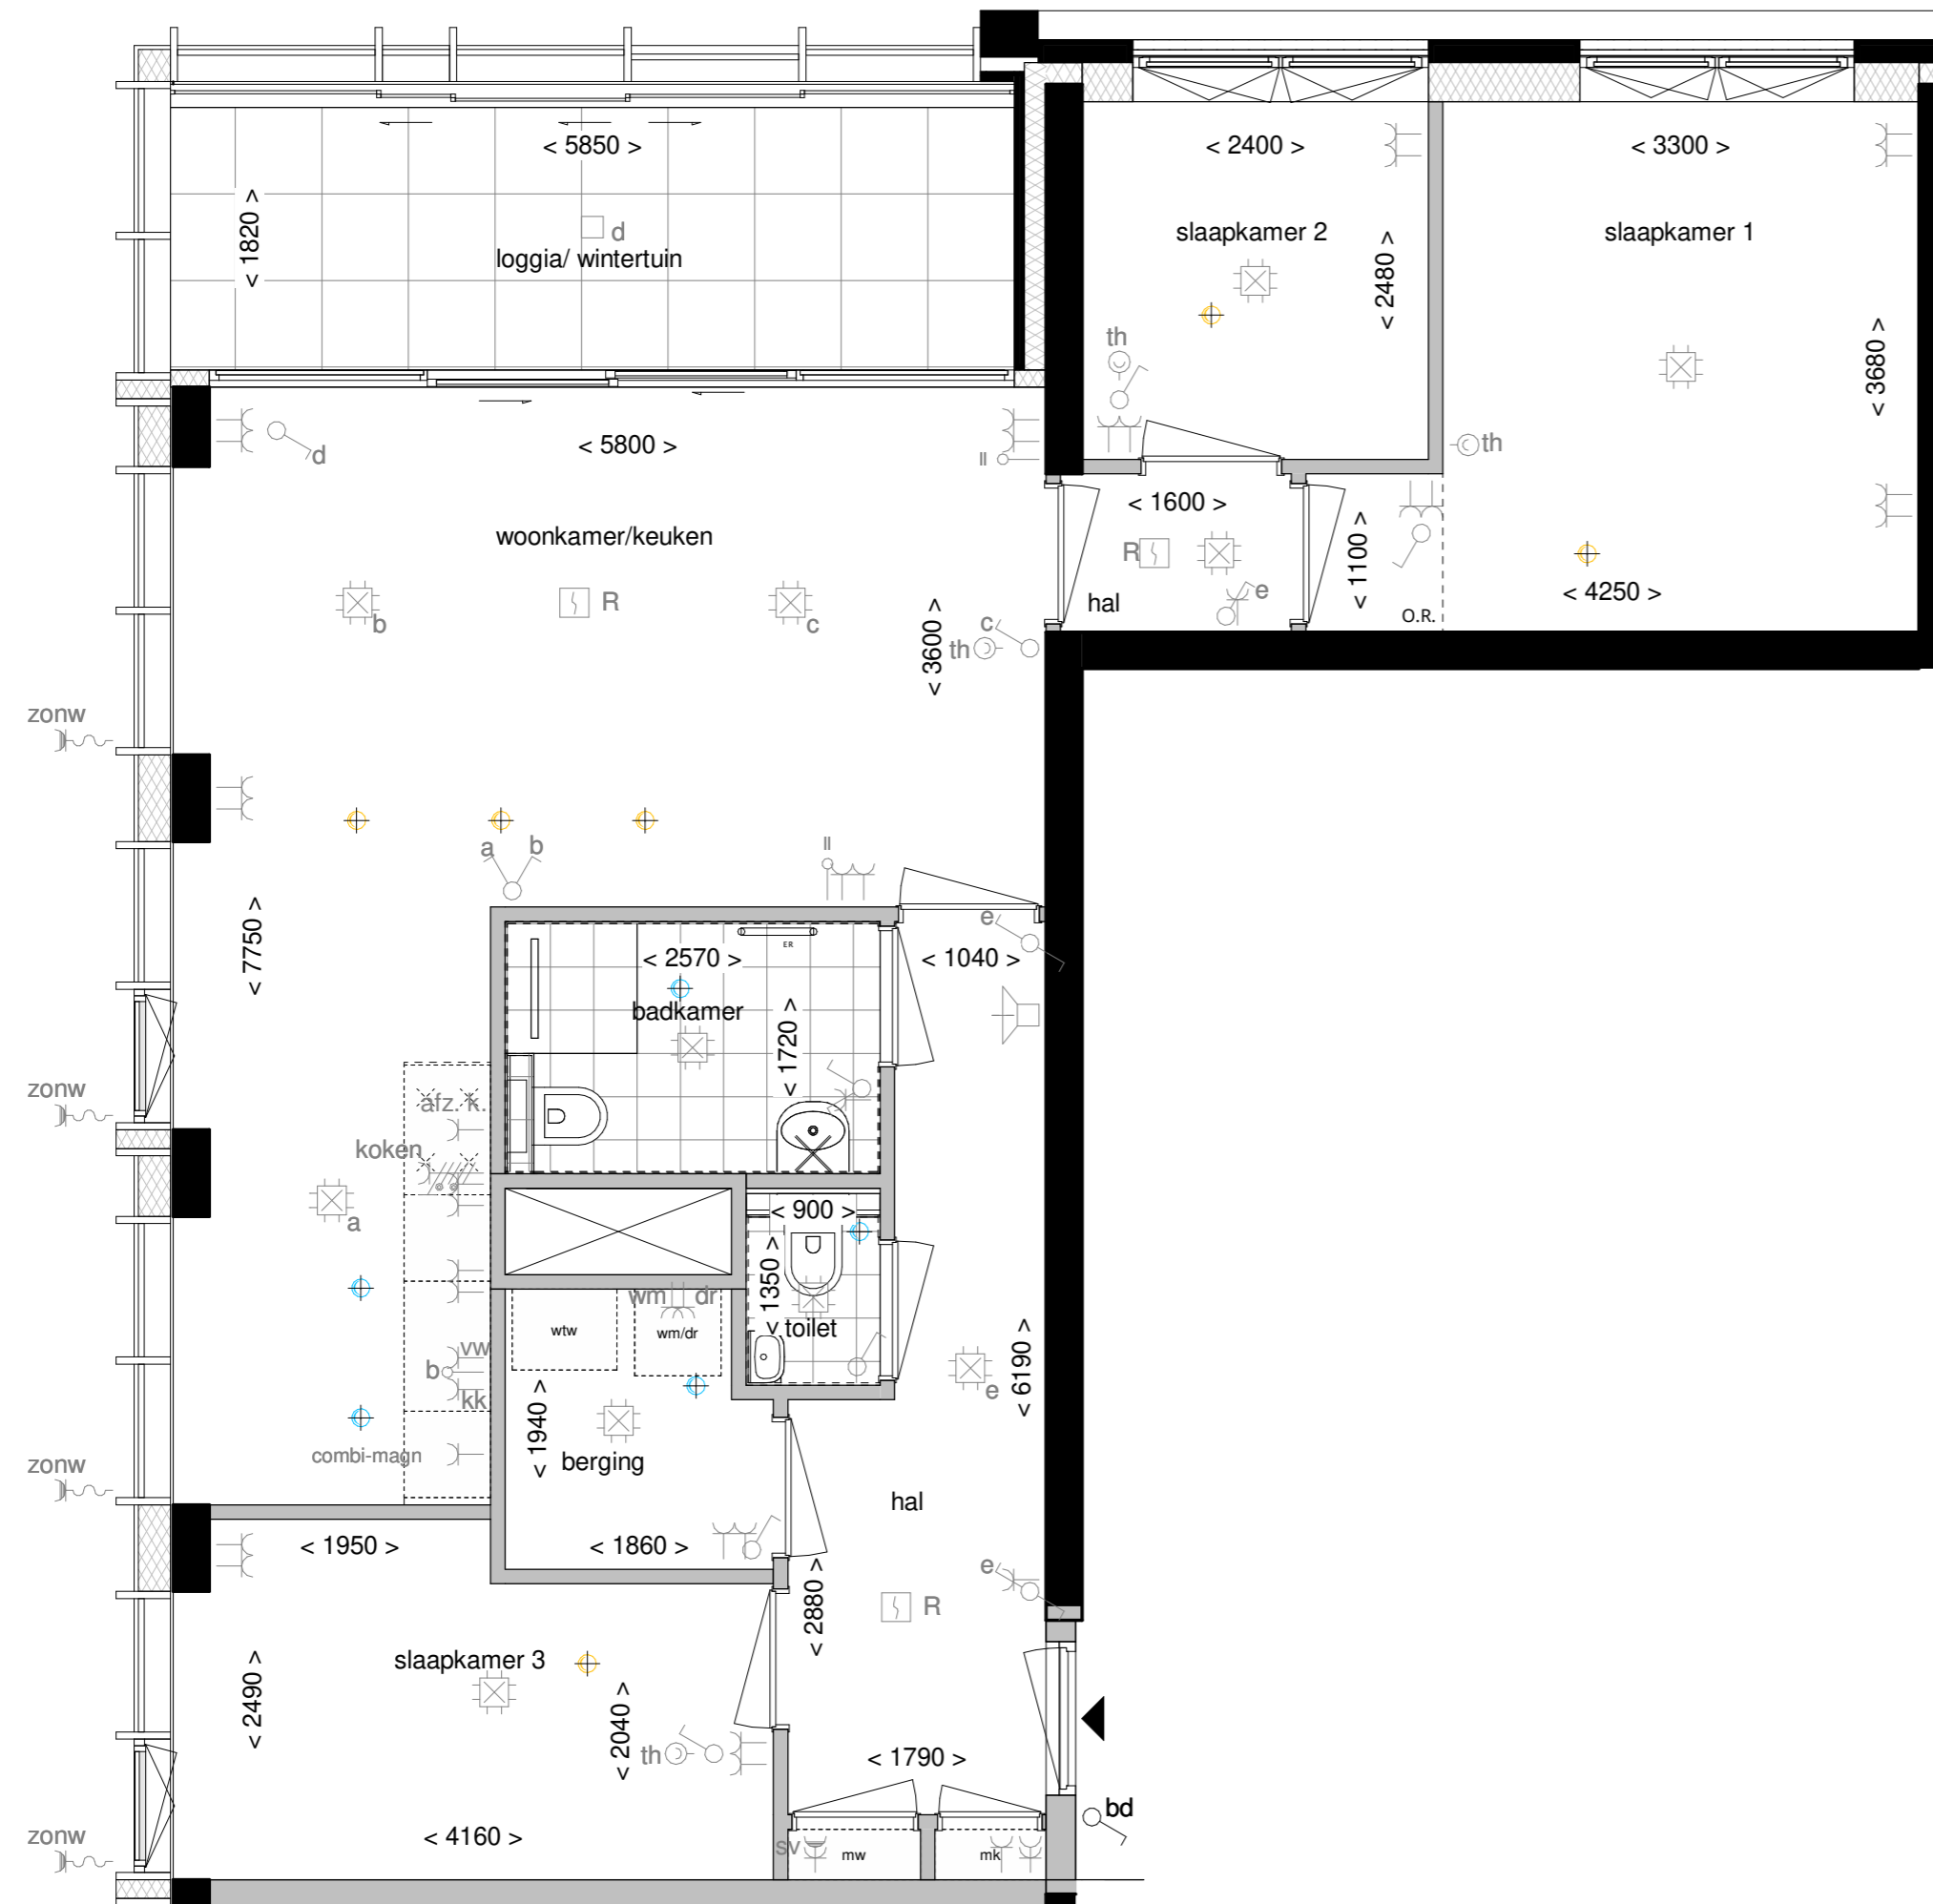

| | |
|---|-----------------------------------|
| Project Nelson - Nelson View | Projectnummer 1737 |
| Locatie Amsterdam | Bladcode VK-E-151 |
| Opdrachtgever Architect Van Wijnen Haarlemmermeer bv KCAP | Datum 09-12-2022 |
| Onderdeel Woningtype E01 | Fase Verkoop tekeningen |
| Formaat A2 420.0 x 594.0 | Schaal 1 : 50 |