


Woningtype E05d - BWNR 041

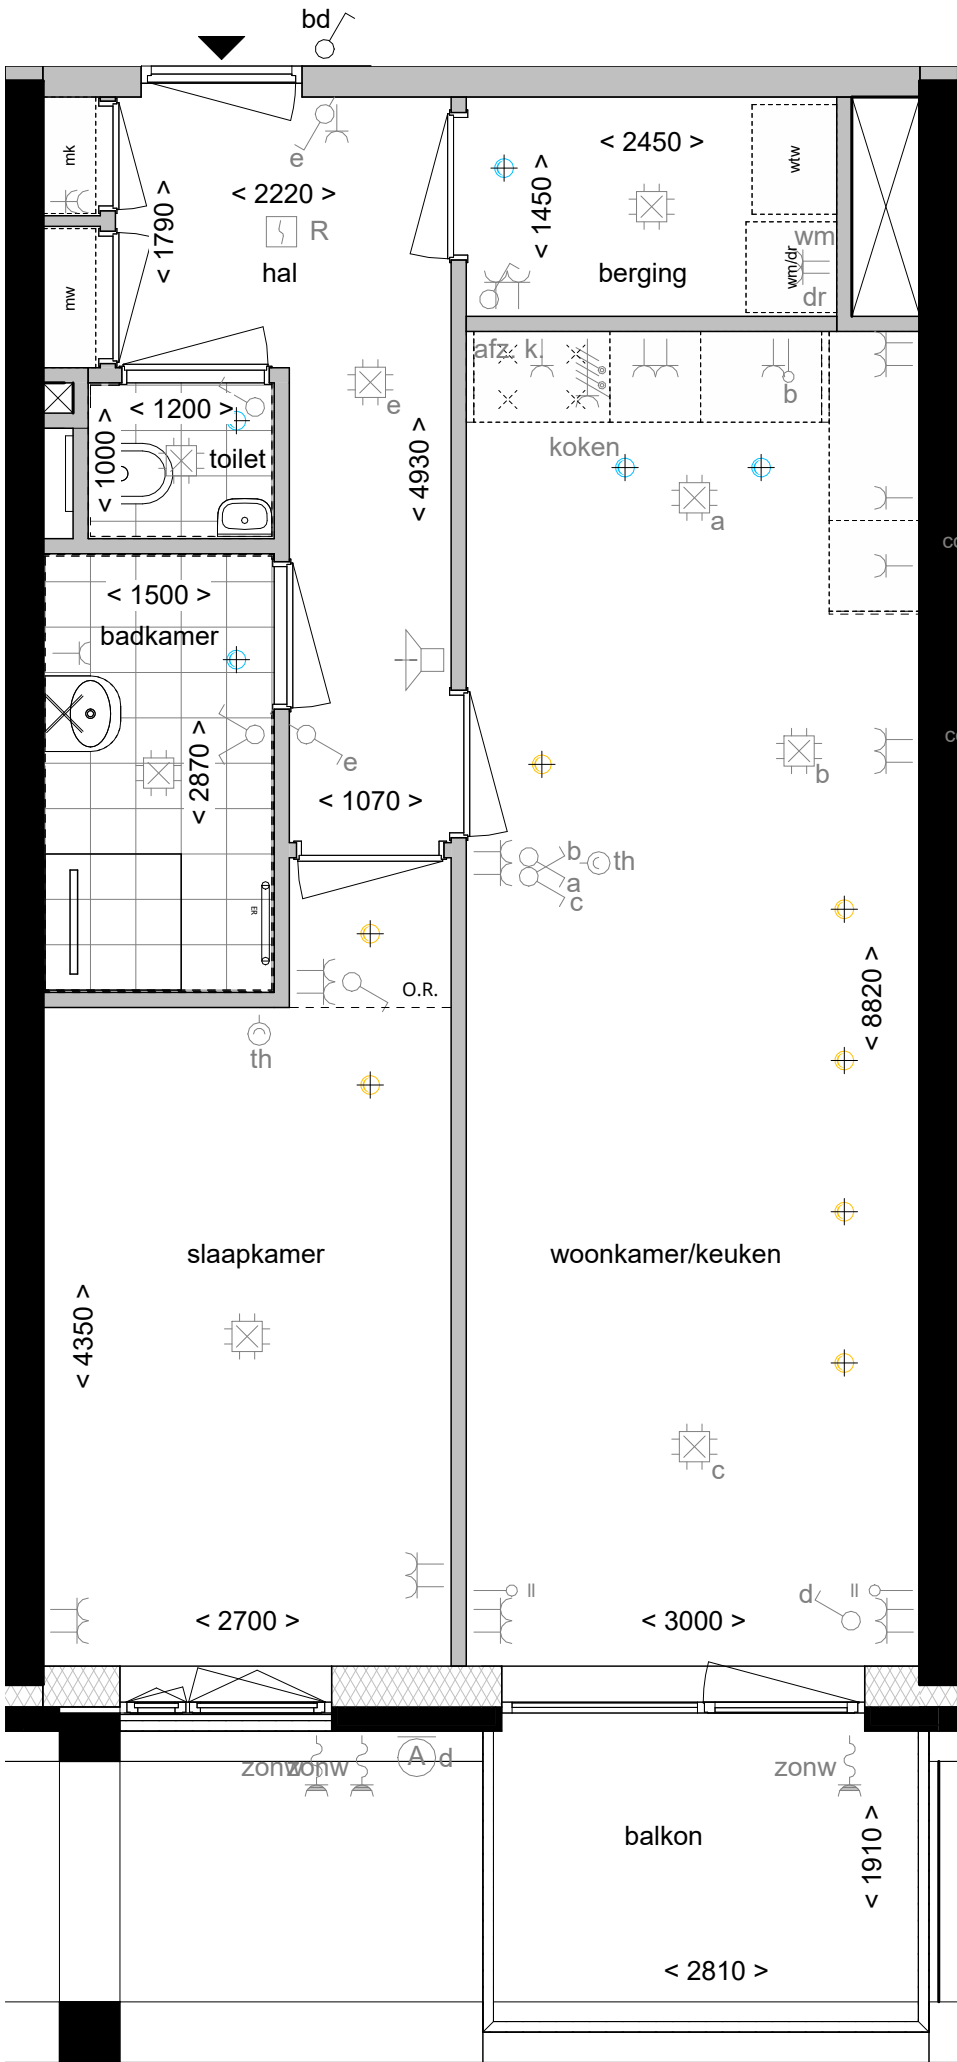

Kleine maatafwijkingen van enkele centimeters kunnen voorkomen.

Bij de woningplattengronden is gebruik gemaakt van de krijtstreepmethode.



Project
Nelson - Nelson Smile

Locatie
Amsterdam

Opdrachtgever
Synchroon BV

Onderdeel
Woningtype E05d

Formaat
A2
420.0 x 594.0

Projectnummer
1737

Bladcode
VK-E-164

Datum
01-12-2024

Fase
Verkoop tekeningen

Schaal
1 : 50