


Woningtype E02 - BWNR 016, 018, 020, 032, 034, 036, 048, 050, 052, 063, 065, 067, 078, 080, 089, 091

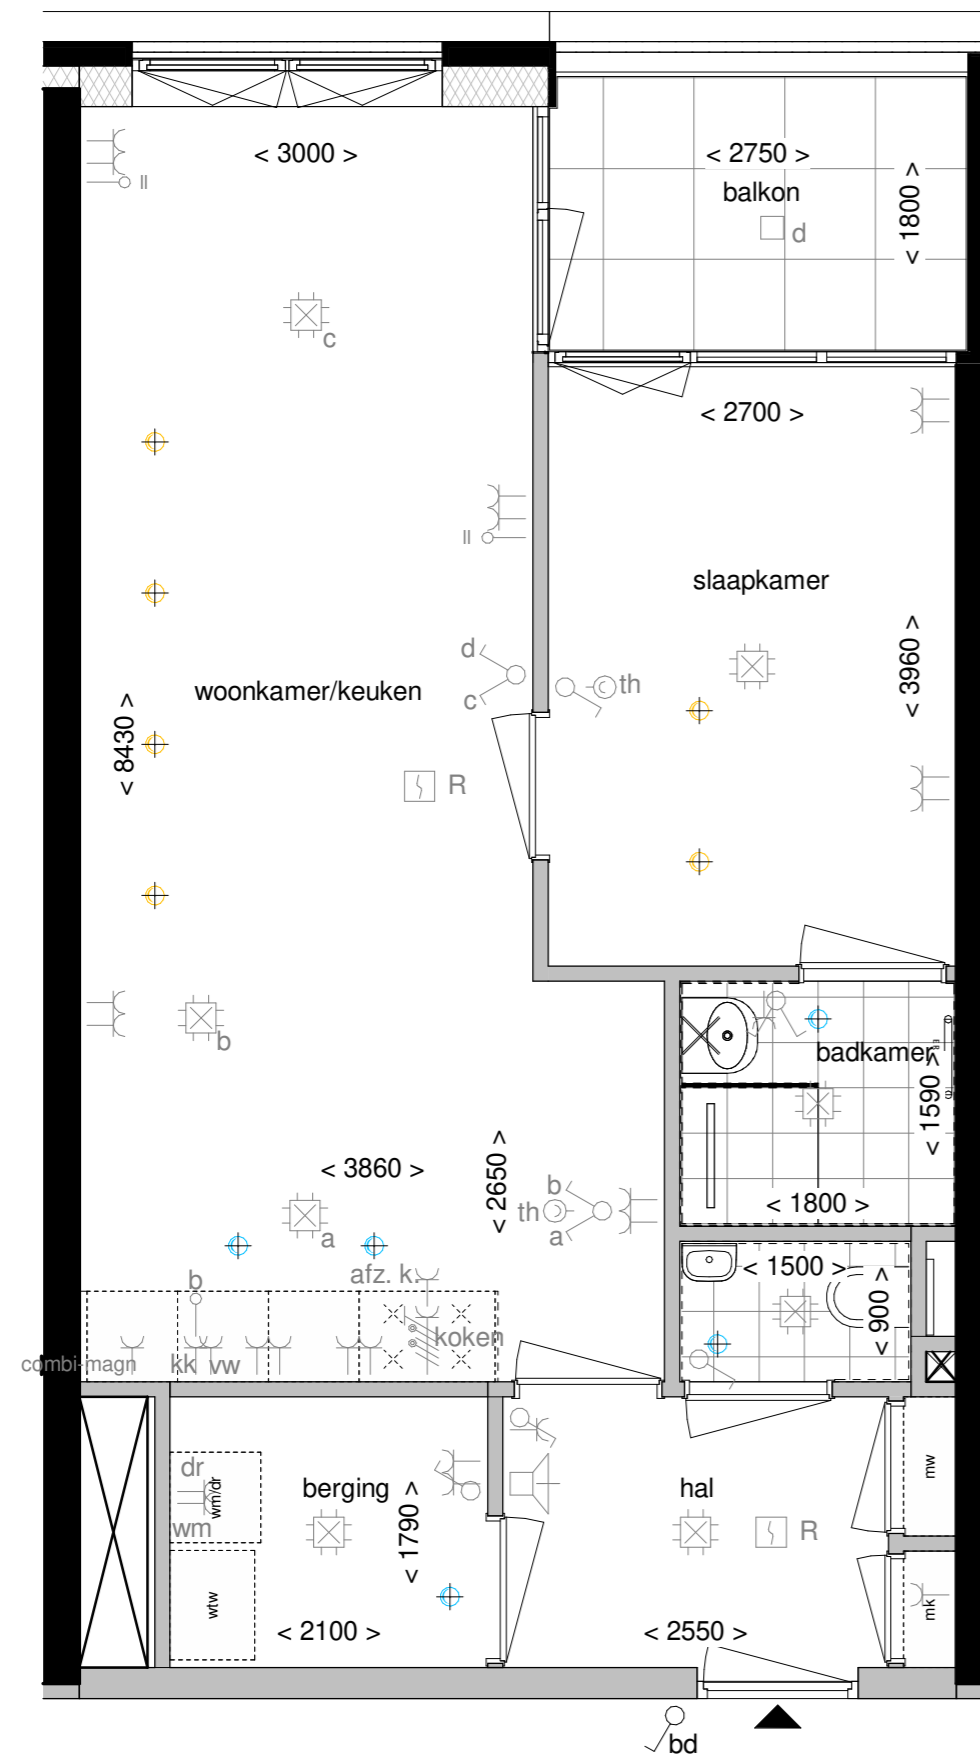

betontegels op de 1e
verdieping, overige
verdiepingen prefab
betonnen plaat



| | |
|---|-----------------------------------|
| Project Nelson - Nelson View | Projectnummer 1737 |
| Locatie Amsterdam | Bladcode VK-E-152 |
| Opdrachtgever Architect Van Wijnen Haarlemmermeer bv KCAP | Datum 09-12-2022 |
| Onderdeel Woningtype E02 | Fase Verkoop tekeningen |
| Formaat A2 420.0 x 594.0 | Schaal 1 : 50 |