



Woningtype E07d - BNR 109

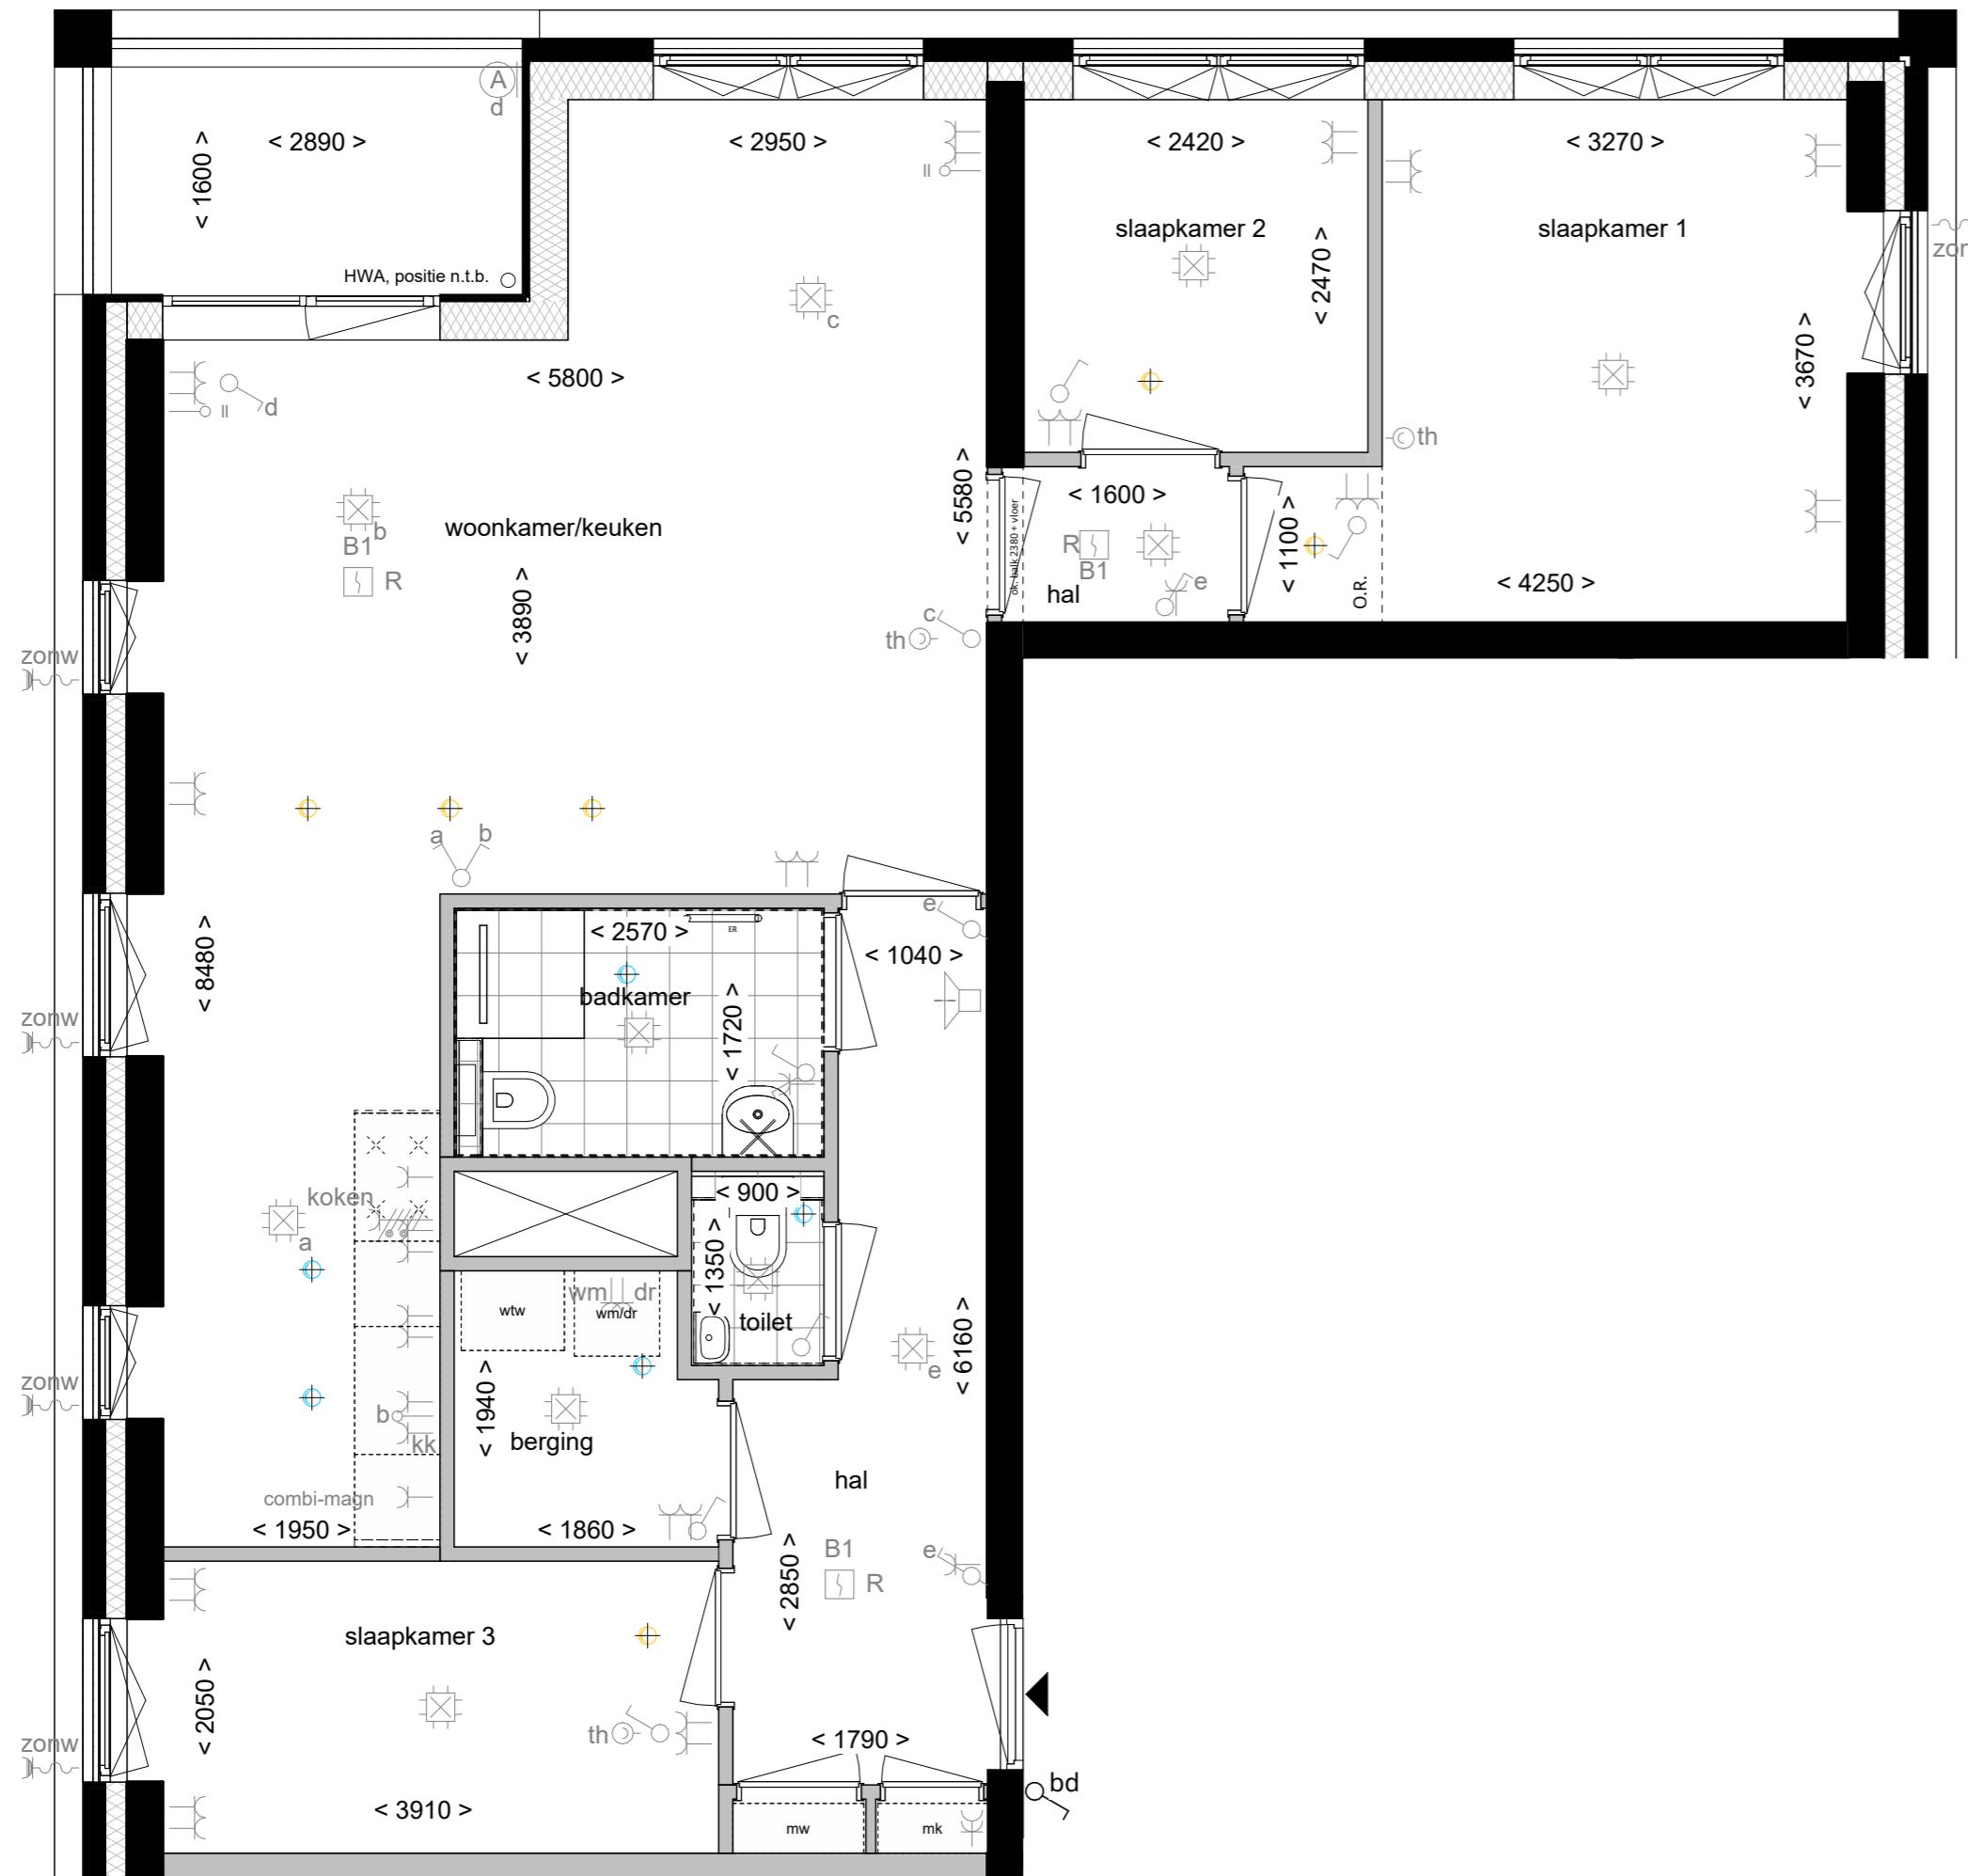

Kleine maatafwijkingen van enkele centimeters kunnen voorkomen.

Bij de woningplattegronden is gebruik gemaakt van de krijtstreepmethode.

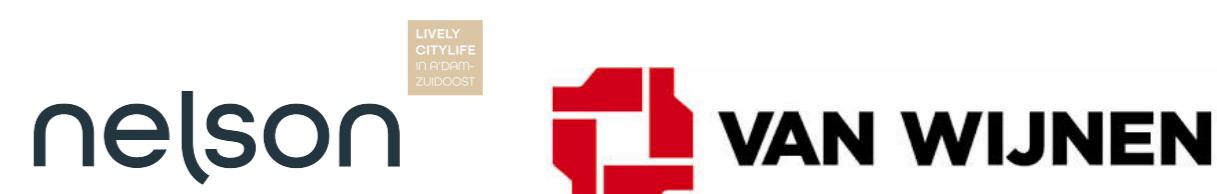

Project	Projectnummer
Nelson - Nelson Smile	1737
Locatie	Bladcode
Amsterdam	VK-E-169
Opdrachtgever	Datum
Synchroon BV	01-12-2024
Onderdeel	Fase
Woningtype E07d	Verkoop tekeningen
Formaat	Schaal
A2	1 : 50
420.0 x 594.0	