


1:50 0 0.5 1 2 3 4 5

# Woningtype E02as - BWNR 003, 005, 007

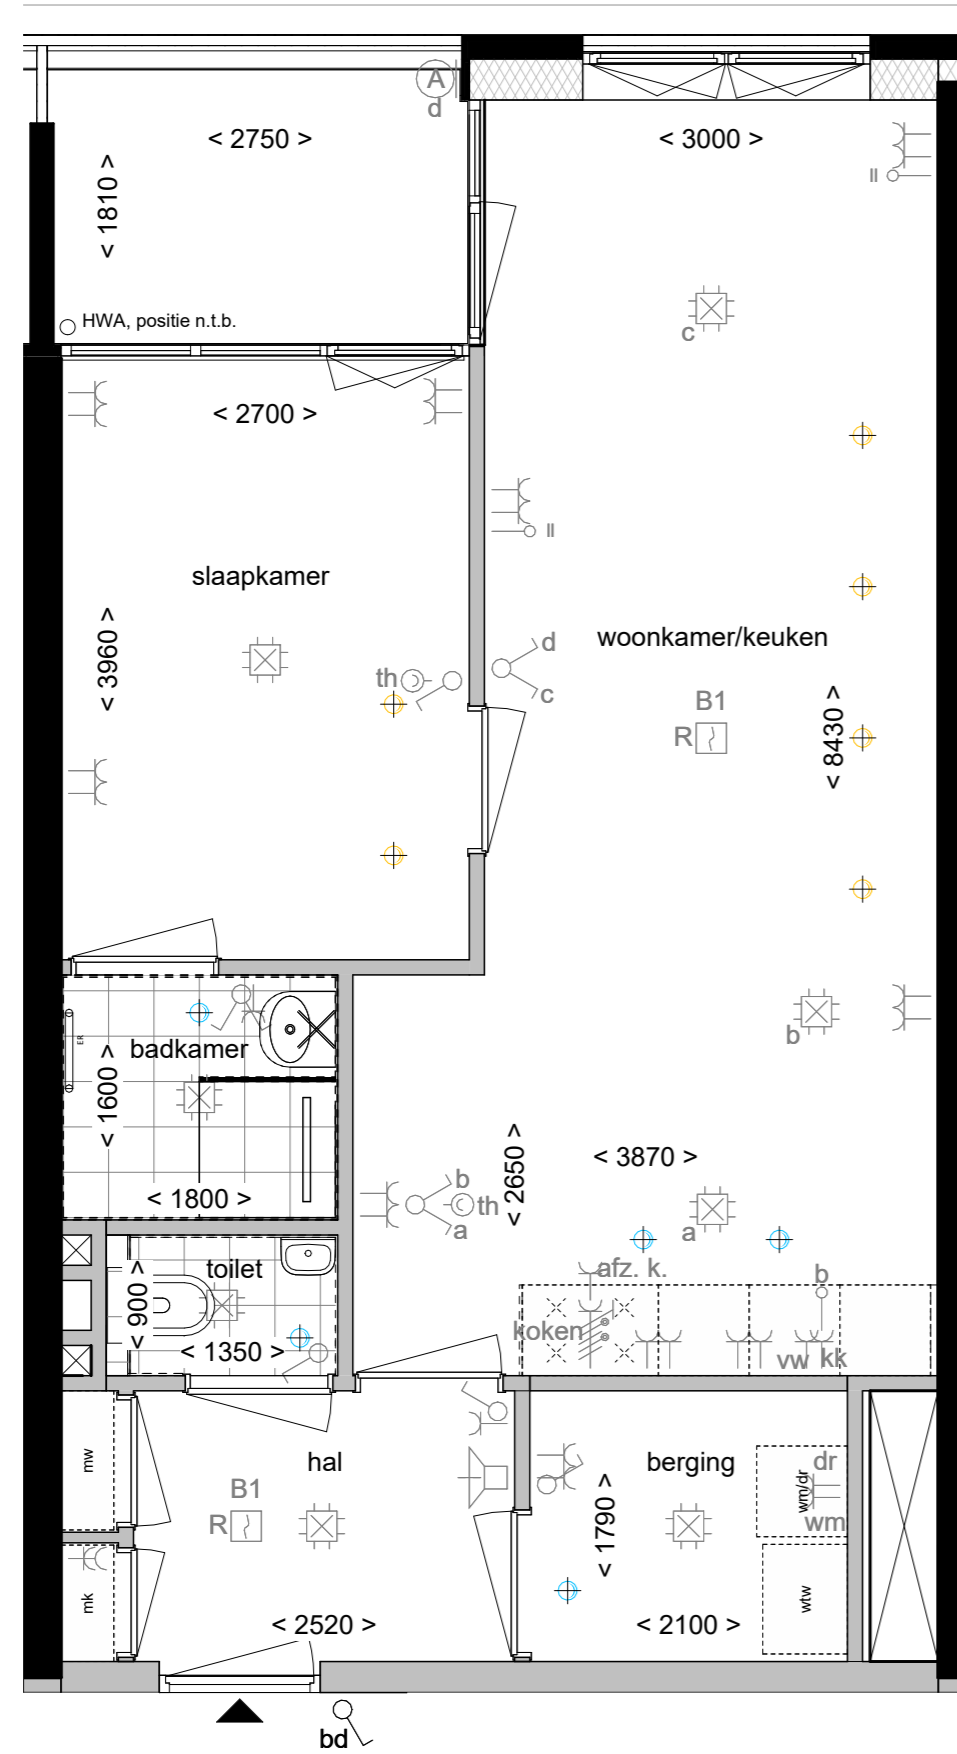

De posities van kozijnen bij dit woningtype variëren om-en-om per verdieping en kunnen dus afwijken van de posities in deze tekening. Voor de posities van kozijnen per verdieping verwijzen we naar de verdiepingsplattegronden en gevelaanzichten.

Kleine maatafwijkingen van enkele centimeters kunnen voorkomen.

Bij de woningplattegronden is gebruik gemaakt van de krijtstreepmethode.



Project <b>Nelson - Nelson Smile</b>	Projectnummer <b>1737</b>
Locatie <b>Amsterdam</b>	Bladcode <b>VK-E-153a</b>
Opdrachtgever <b>Synchroon BV</b>	Datum <b>01-12-2024</b>
Onderdeel <b>Woningtype E02as</b>	Fase <b>Verkoop tekeningen</b>
Formaat <b>A2</b> 420.0 x 594.0	Schaal <b>1 : 50</b>