


Woningtype E18a - BWNR 108

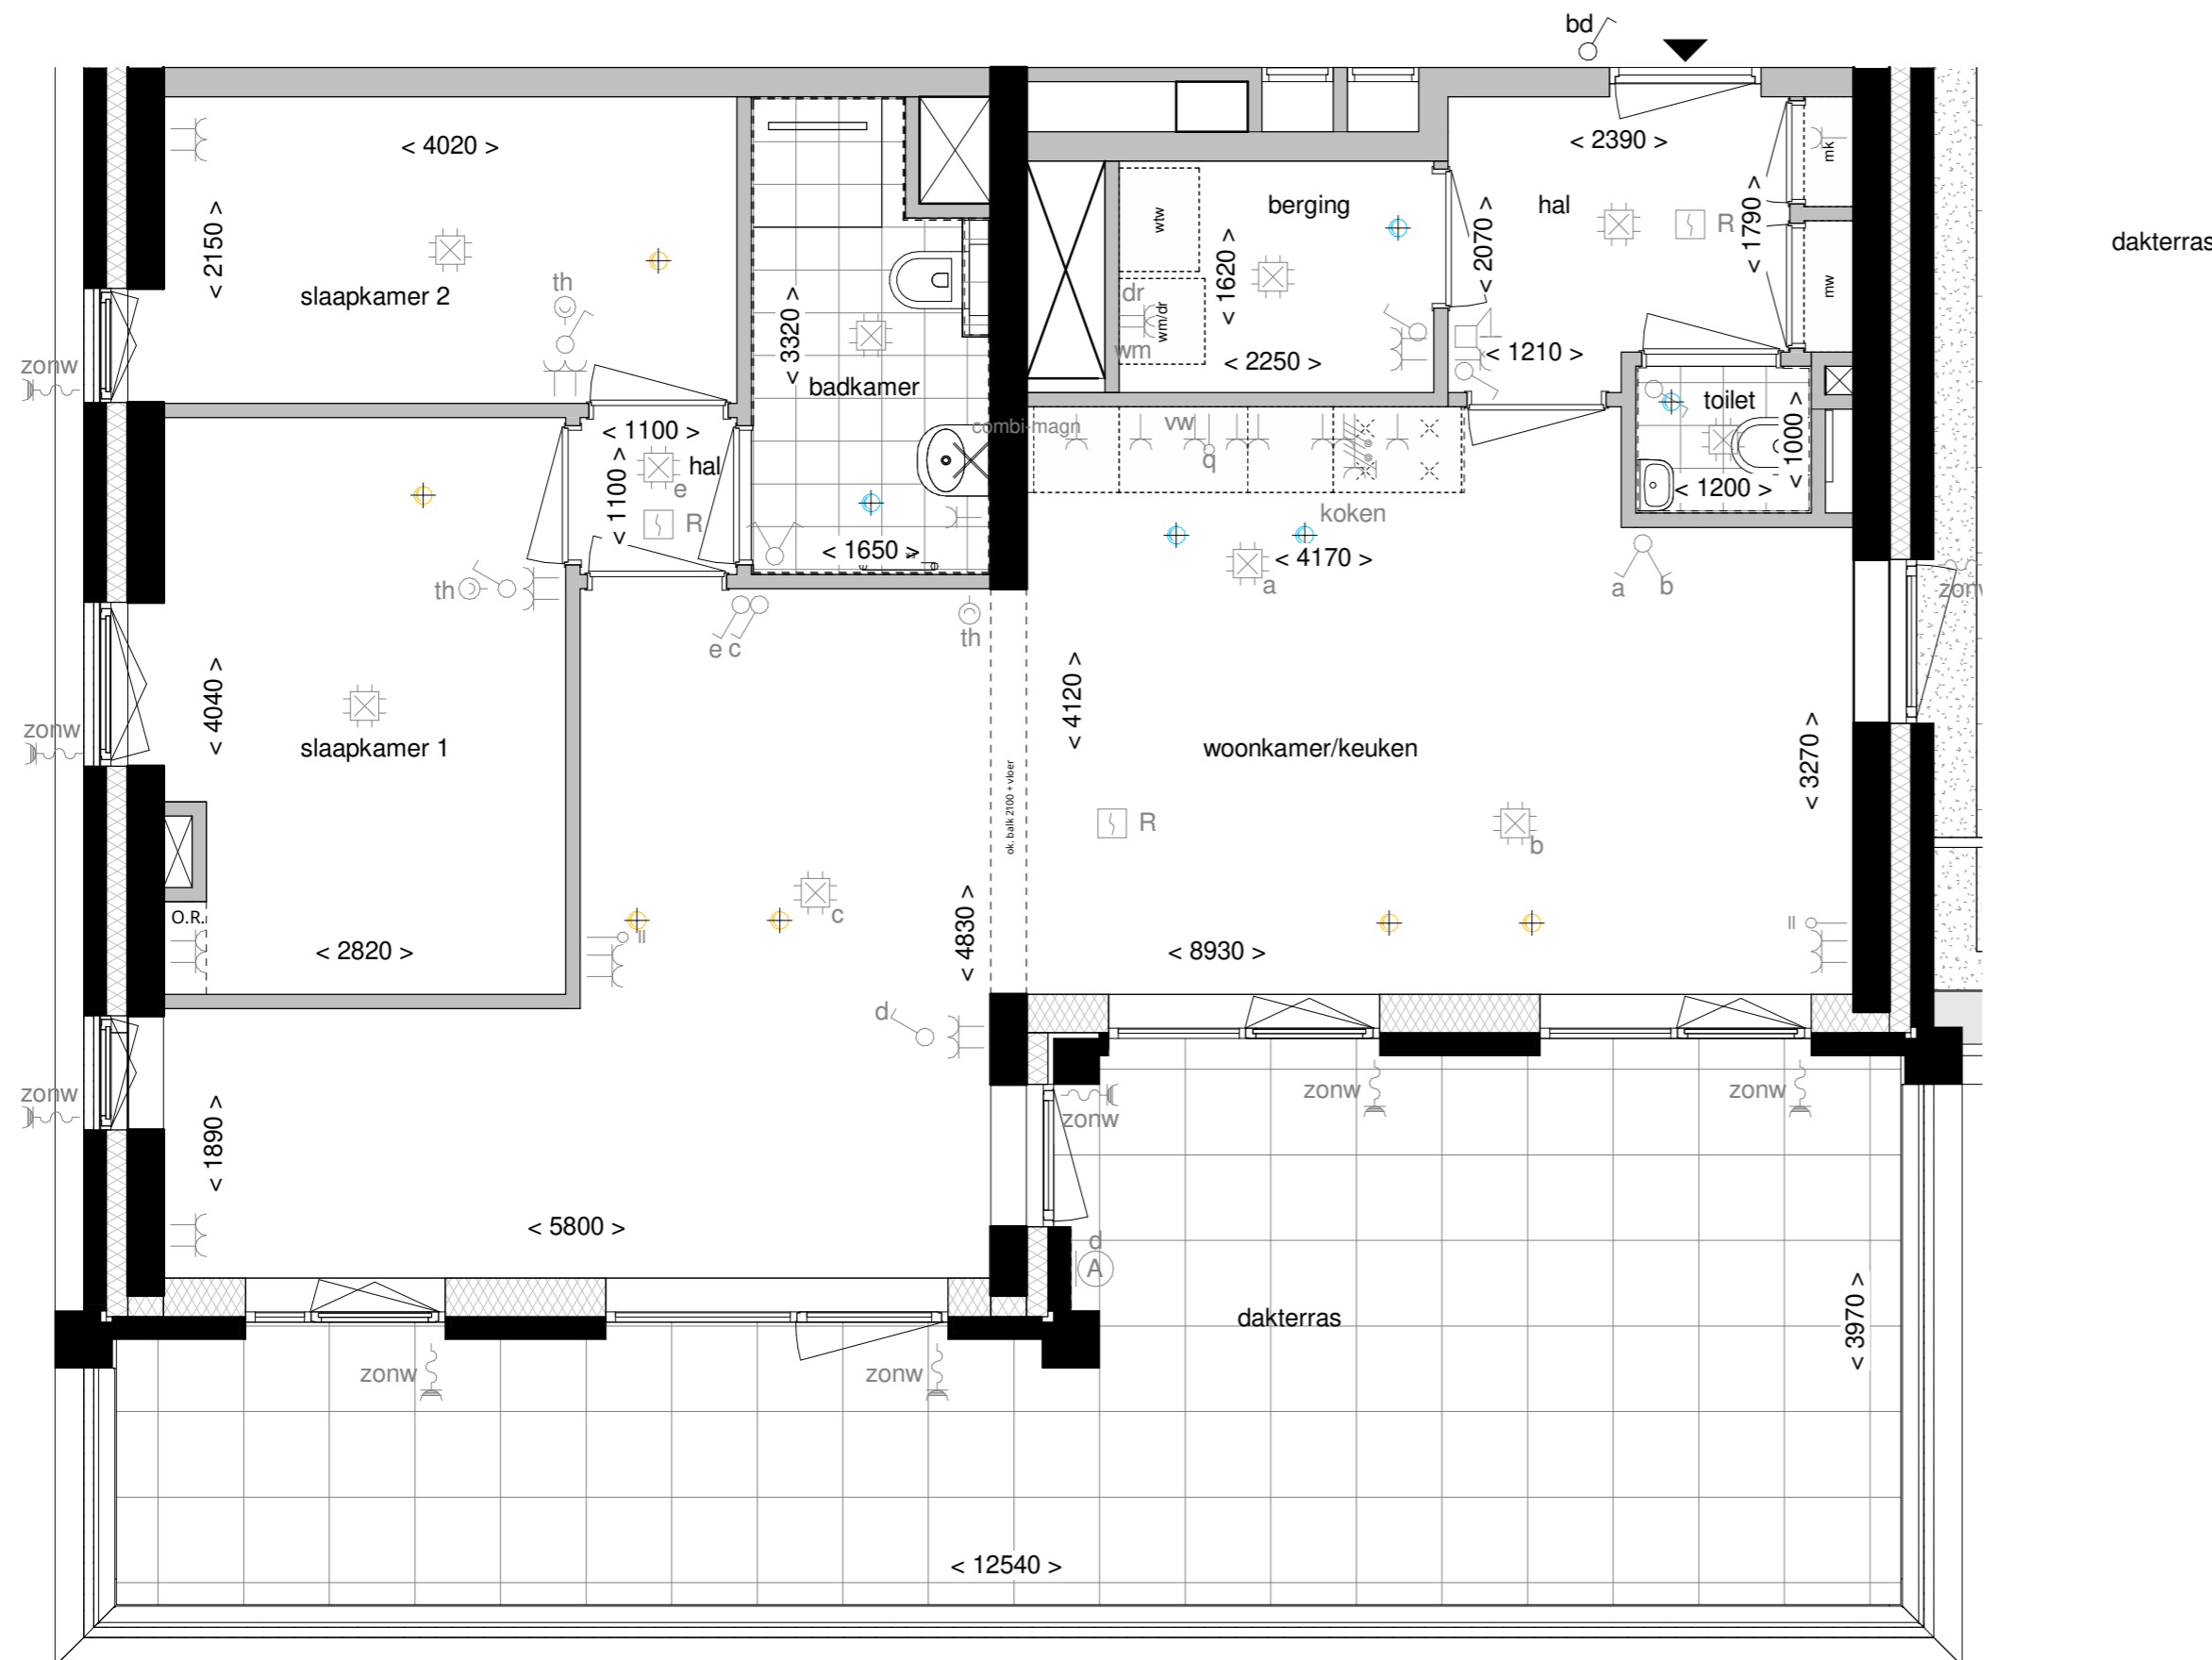

nelson

LIVELY
CITYLIFE
in a prime
suburb

VAN WIJNEN

Project
Nelson - Nelson View

Projectnummer
1737

Locatie
Amsterdam

Bladcode
VK-E-189

Opdrachtgever | Architect
Van Wijnen Haarlemmermeer bv | KCAP

Datum
09-12-2022

Onderdeel
Woningtype E18a

Fase
Verkoop tekeningen

Formaat
A2
420.0 x 594.0

Schaal
1 : 50