


Woningtype E17a - BWNR 101

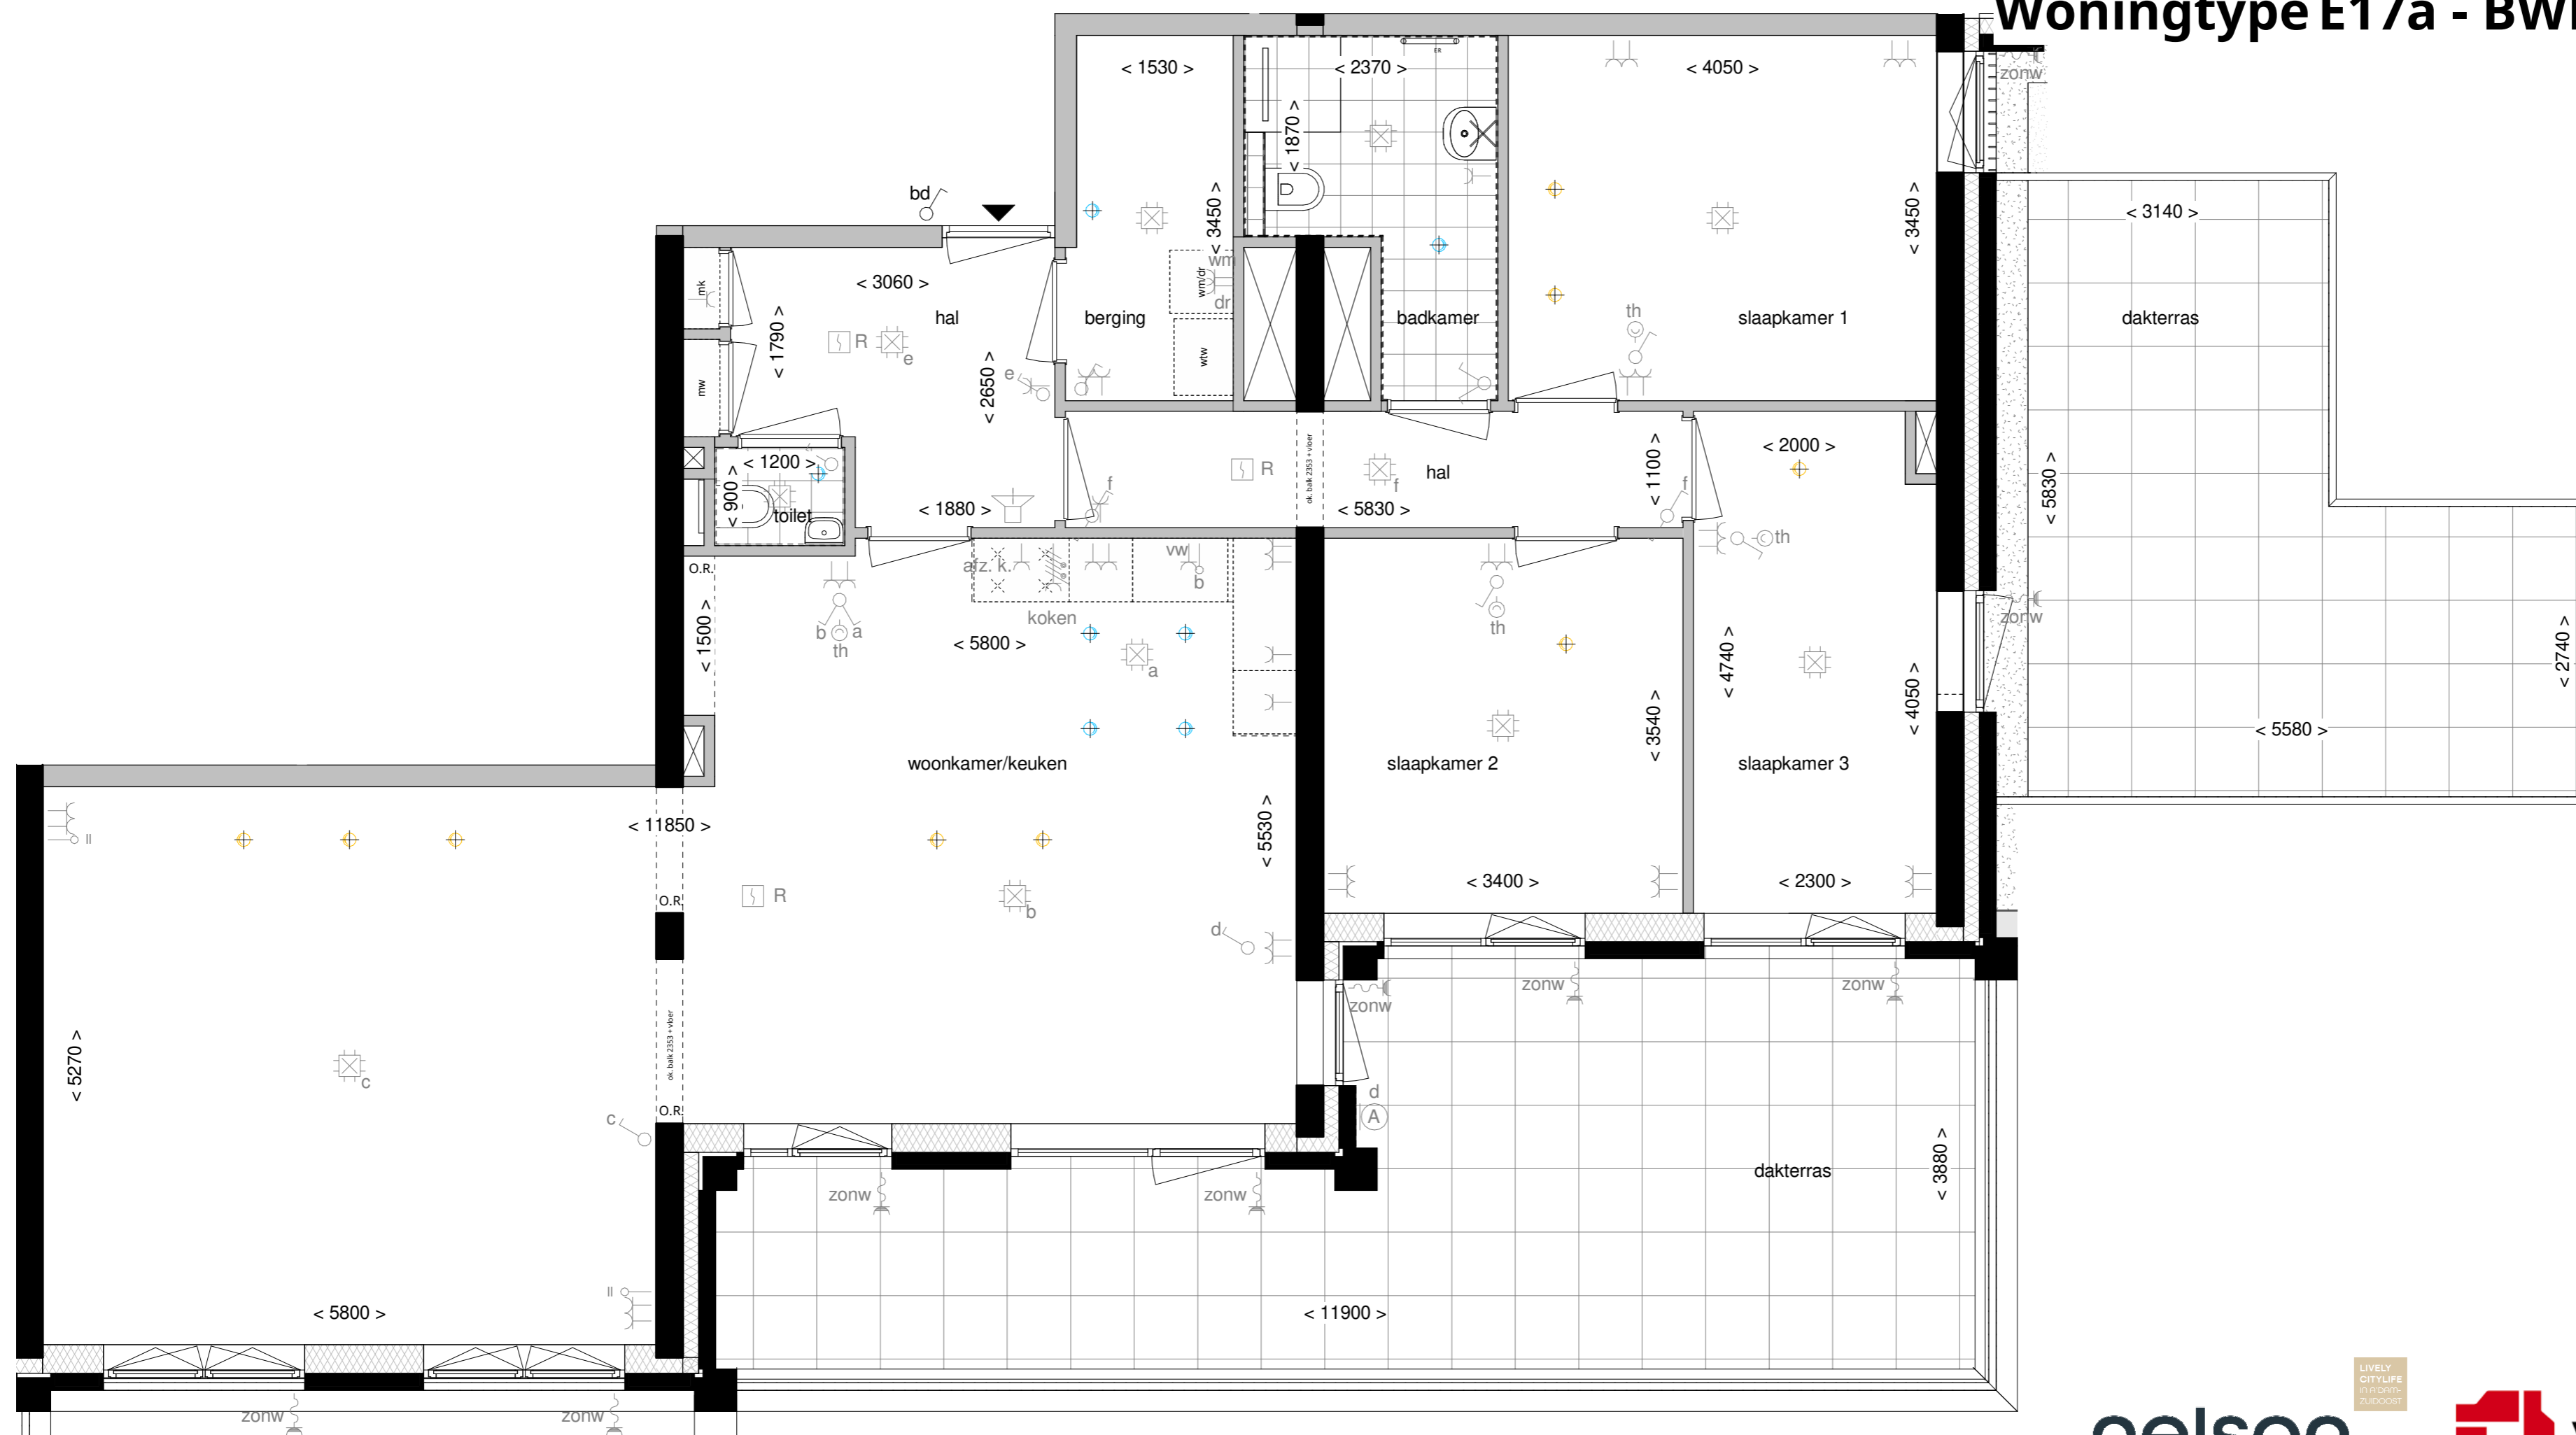

nelson

LIVELY
CITYLIFE
in a prime
suburb

VAN WIJNEN

Project
Nelson - Nelson View

Locatie
Amsterdam

Opdrachtgever | Architect
Van Wijnen Haarlemmermeer bv | KCAP

Onderdeel
Woningtype E17a

Formaat
A2
420.0 x 594.0

Projectnummer
1737

Bladcode
VK-E-187

Datum
09-12-2022

Fase
Verkoop tekeningen

Schaal
1 : 50